

ייתכנו שינויים והתאמות בשל
דרישות הרשויות. המשתכנים והיועצים.
יש לקרוא את התכניות יחד עם
השרות ומקרא סימונים המופיעים
בדף השרות ובצמוד למפרט מכר.


הערות


1.ראוה נספח הערות ומקרא בתחילת חוברת זו

2. לפני קבלת היתר בנייה, כפוף לשינויים בהתאם להיתר שיתקבל

לפני היתר בנייה

לפני היתר בנייה

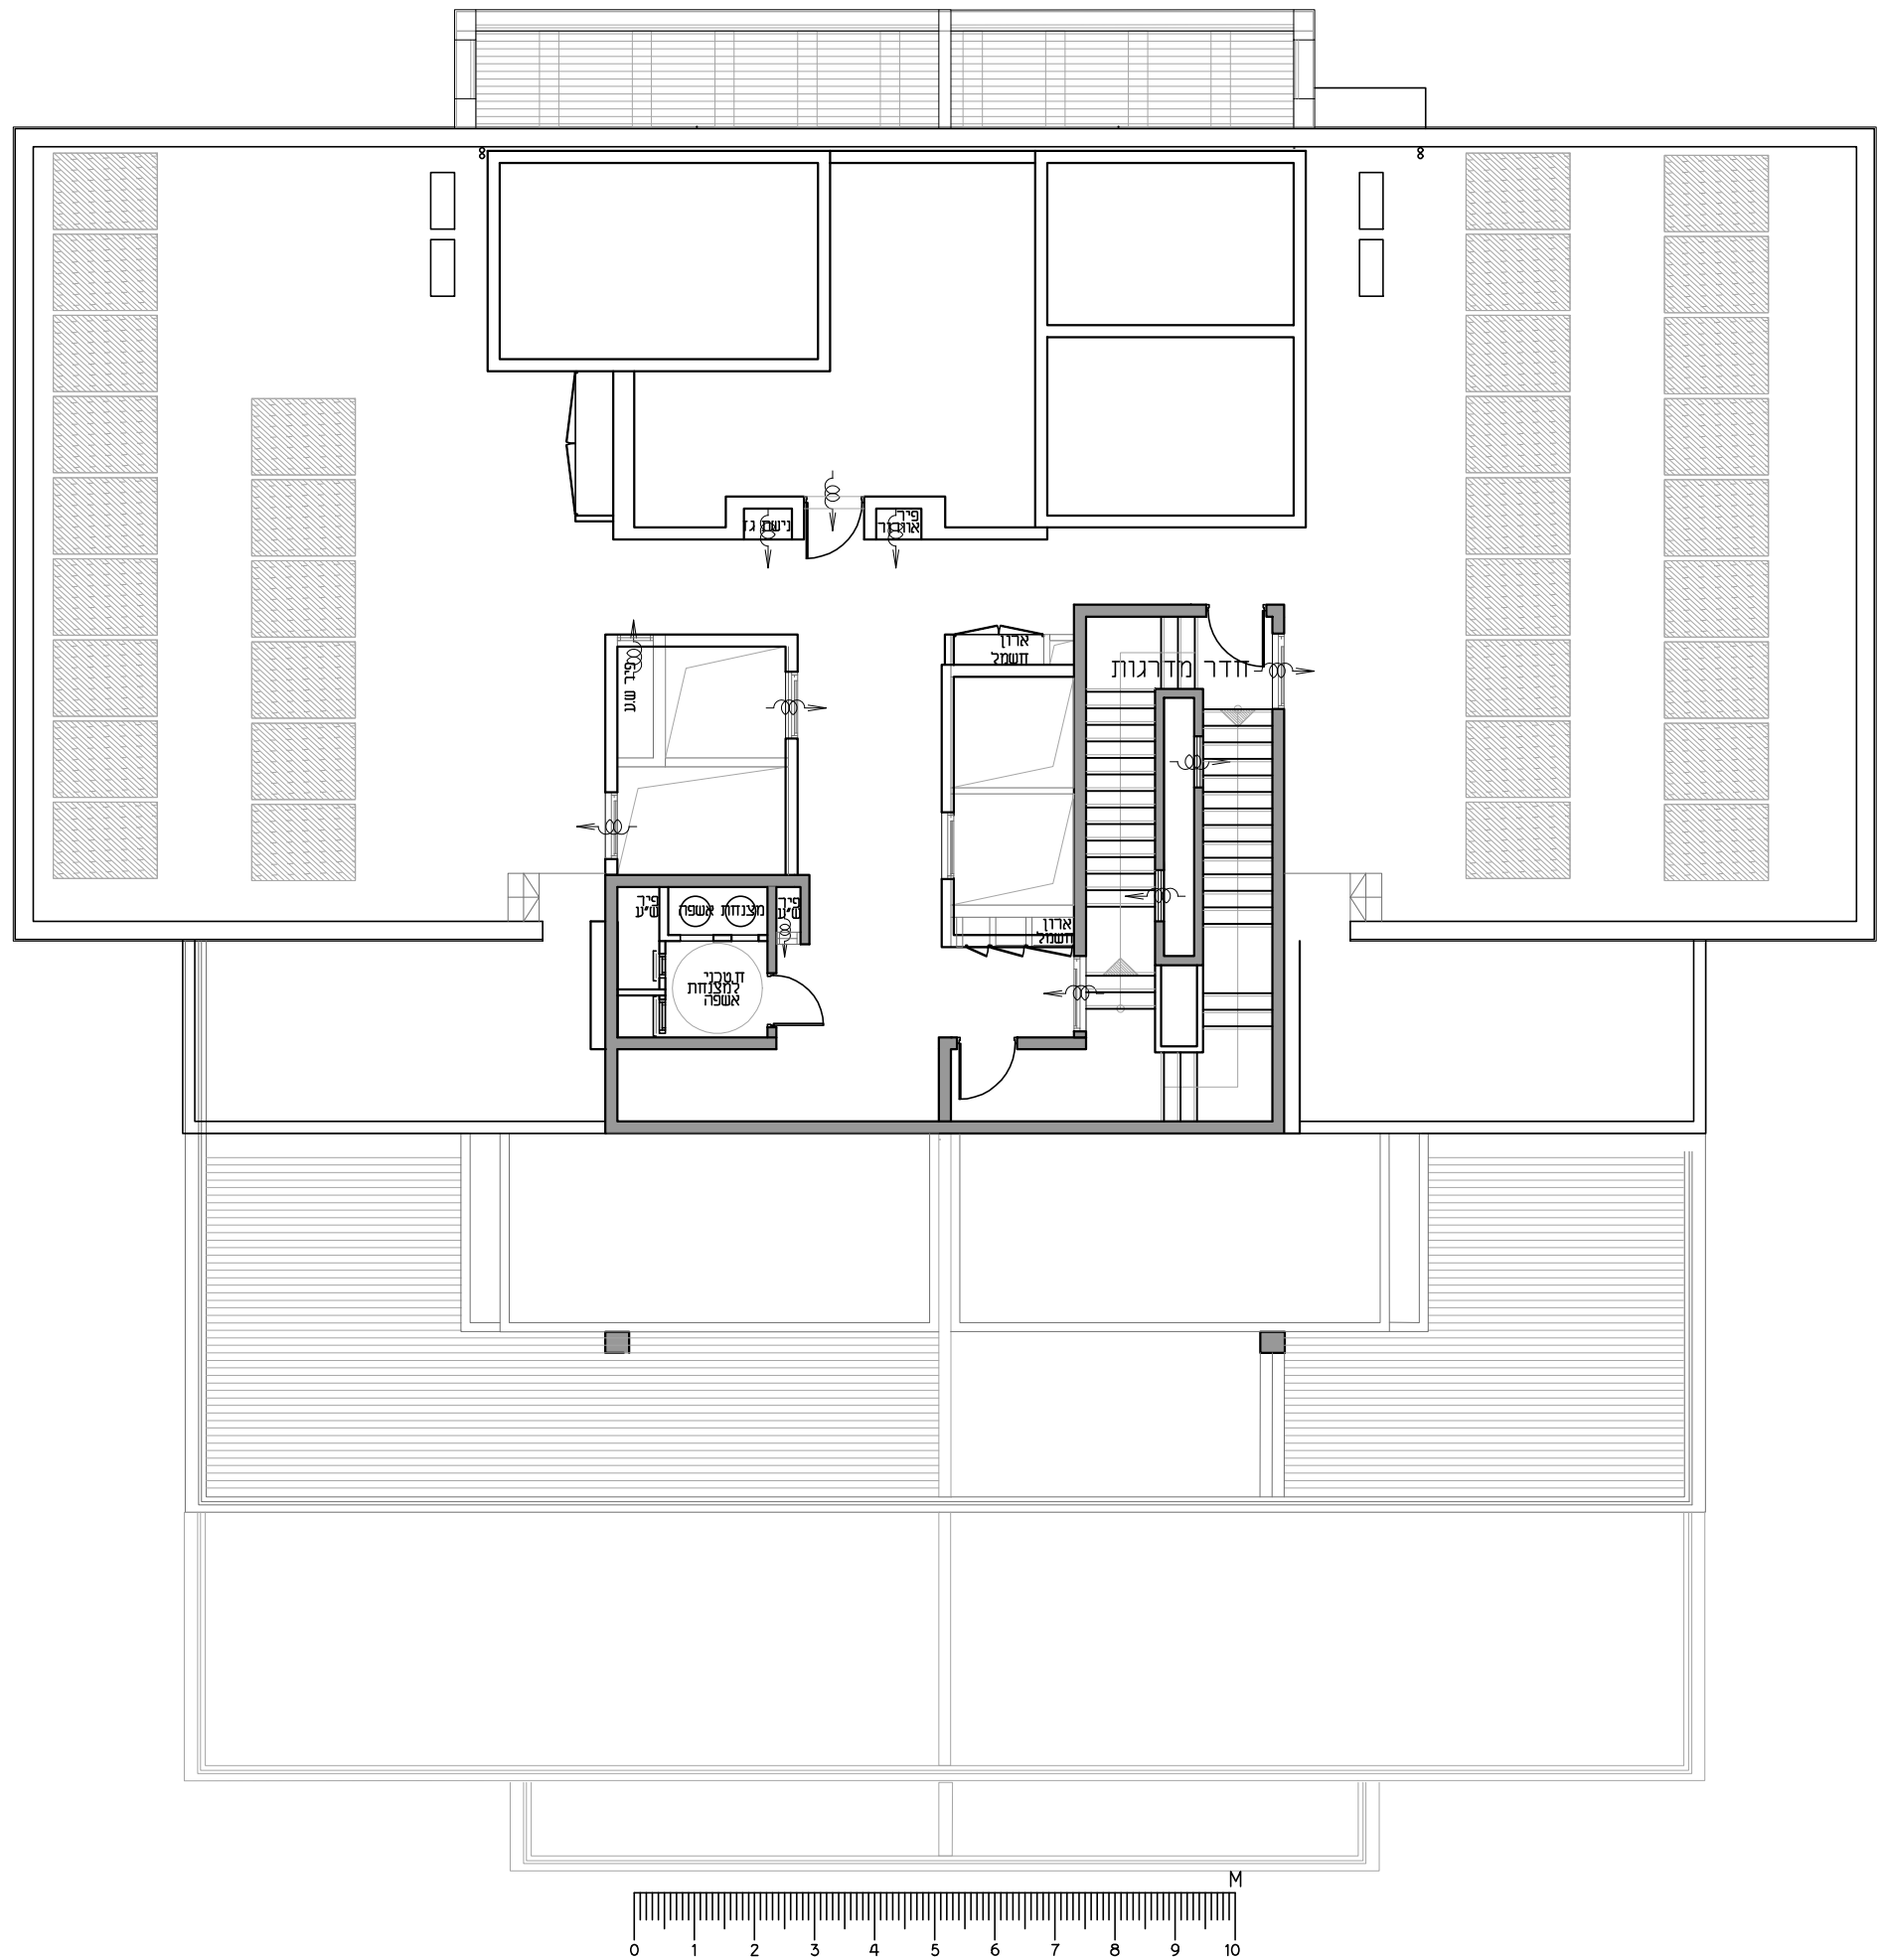

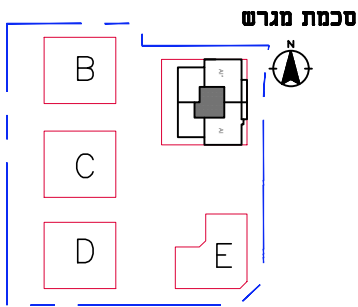

ק-ג

	87	86
19-ק	85	84
17-ק	82	83
16-ק	77	78
15-ק	72	73
14-ק	67	68
13-ק	62	63
12-ק	57	58
11-ק	52	53
10-ק	47	48
9-ק	42	43
8-ק	37	38
7-ק	32	33
6-ק	27	28
5-ק	22	23
4-ק	17	18
3-ק	12	13
2-ק	7	8
1-ק	3	2

קרקע

מרחף 1-

מרחף 2-

סכמת קומה

חזת סכמתי

ייתכנו שינויים והתאמות בשל דרישות הרשויות, המוכנים והיועצים. יש לקרוא את התכנית יחד עם הערות ומקרא סימונים המופיעים בדף הערות ובצמוד למפרט מכר.

- הערות:
1. ראה נספח הערות ומקרא בתחילת חוברת זו
 2. כלפני קבלת היתר בנייה, כפוף לשינויים בהתאם להיתר שיתקבל



לפני היתר בנייה





תכנית
קומות 11-17
דירות 83-49

סכמת מגרש

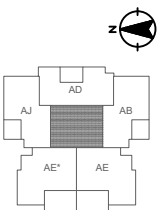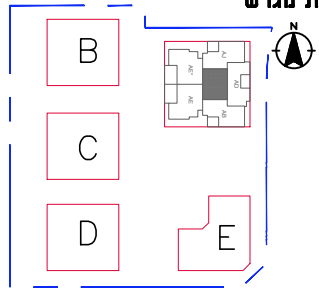

ק-ג	87	86
19-ק	85	84
17-ק	82/83	81/80/79
16-ק	77/78	76/75/74
15-ק	72/73	71/70/69
14-ק	67/68	66/65/64
13-ק	62/63	61/60/59
12-ק	57/58	56/55/54
11-ק	52/53	51/50/49
10-ק	47/48	46/45/44
9-ק	42/43	41/40/39
8-ק	37/38	36/35/34
7-ק	32/33	31/30/29
6-ק	27/28	26/25/24
5-ק	22/23	21/20/19
4-ק	17/18	16/15/14
3-ק	12/13	11/10/9
2-ק	7/8	6/5/4
1-ק	3	2/1


סכמת קומה

חזק סכמתי

ייתכנו שינויים והתאמות בשל דרישות הרשויות, המסכנים והיועצים. יש לקרוא את התכנית יחד עם הערות ומקרא סימונים המופיעים בדף הערות ובצמוד למפרט סכר.

- הערות:
1. ראה נספח הערות ומקרא בתחילת חוברת זו
 2. כלפני קבלת היתר בנייה, כפוף לשינויים בהתאם להיתר שיתקבל

לפני היתר בנייה

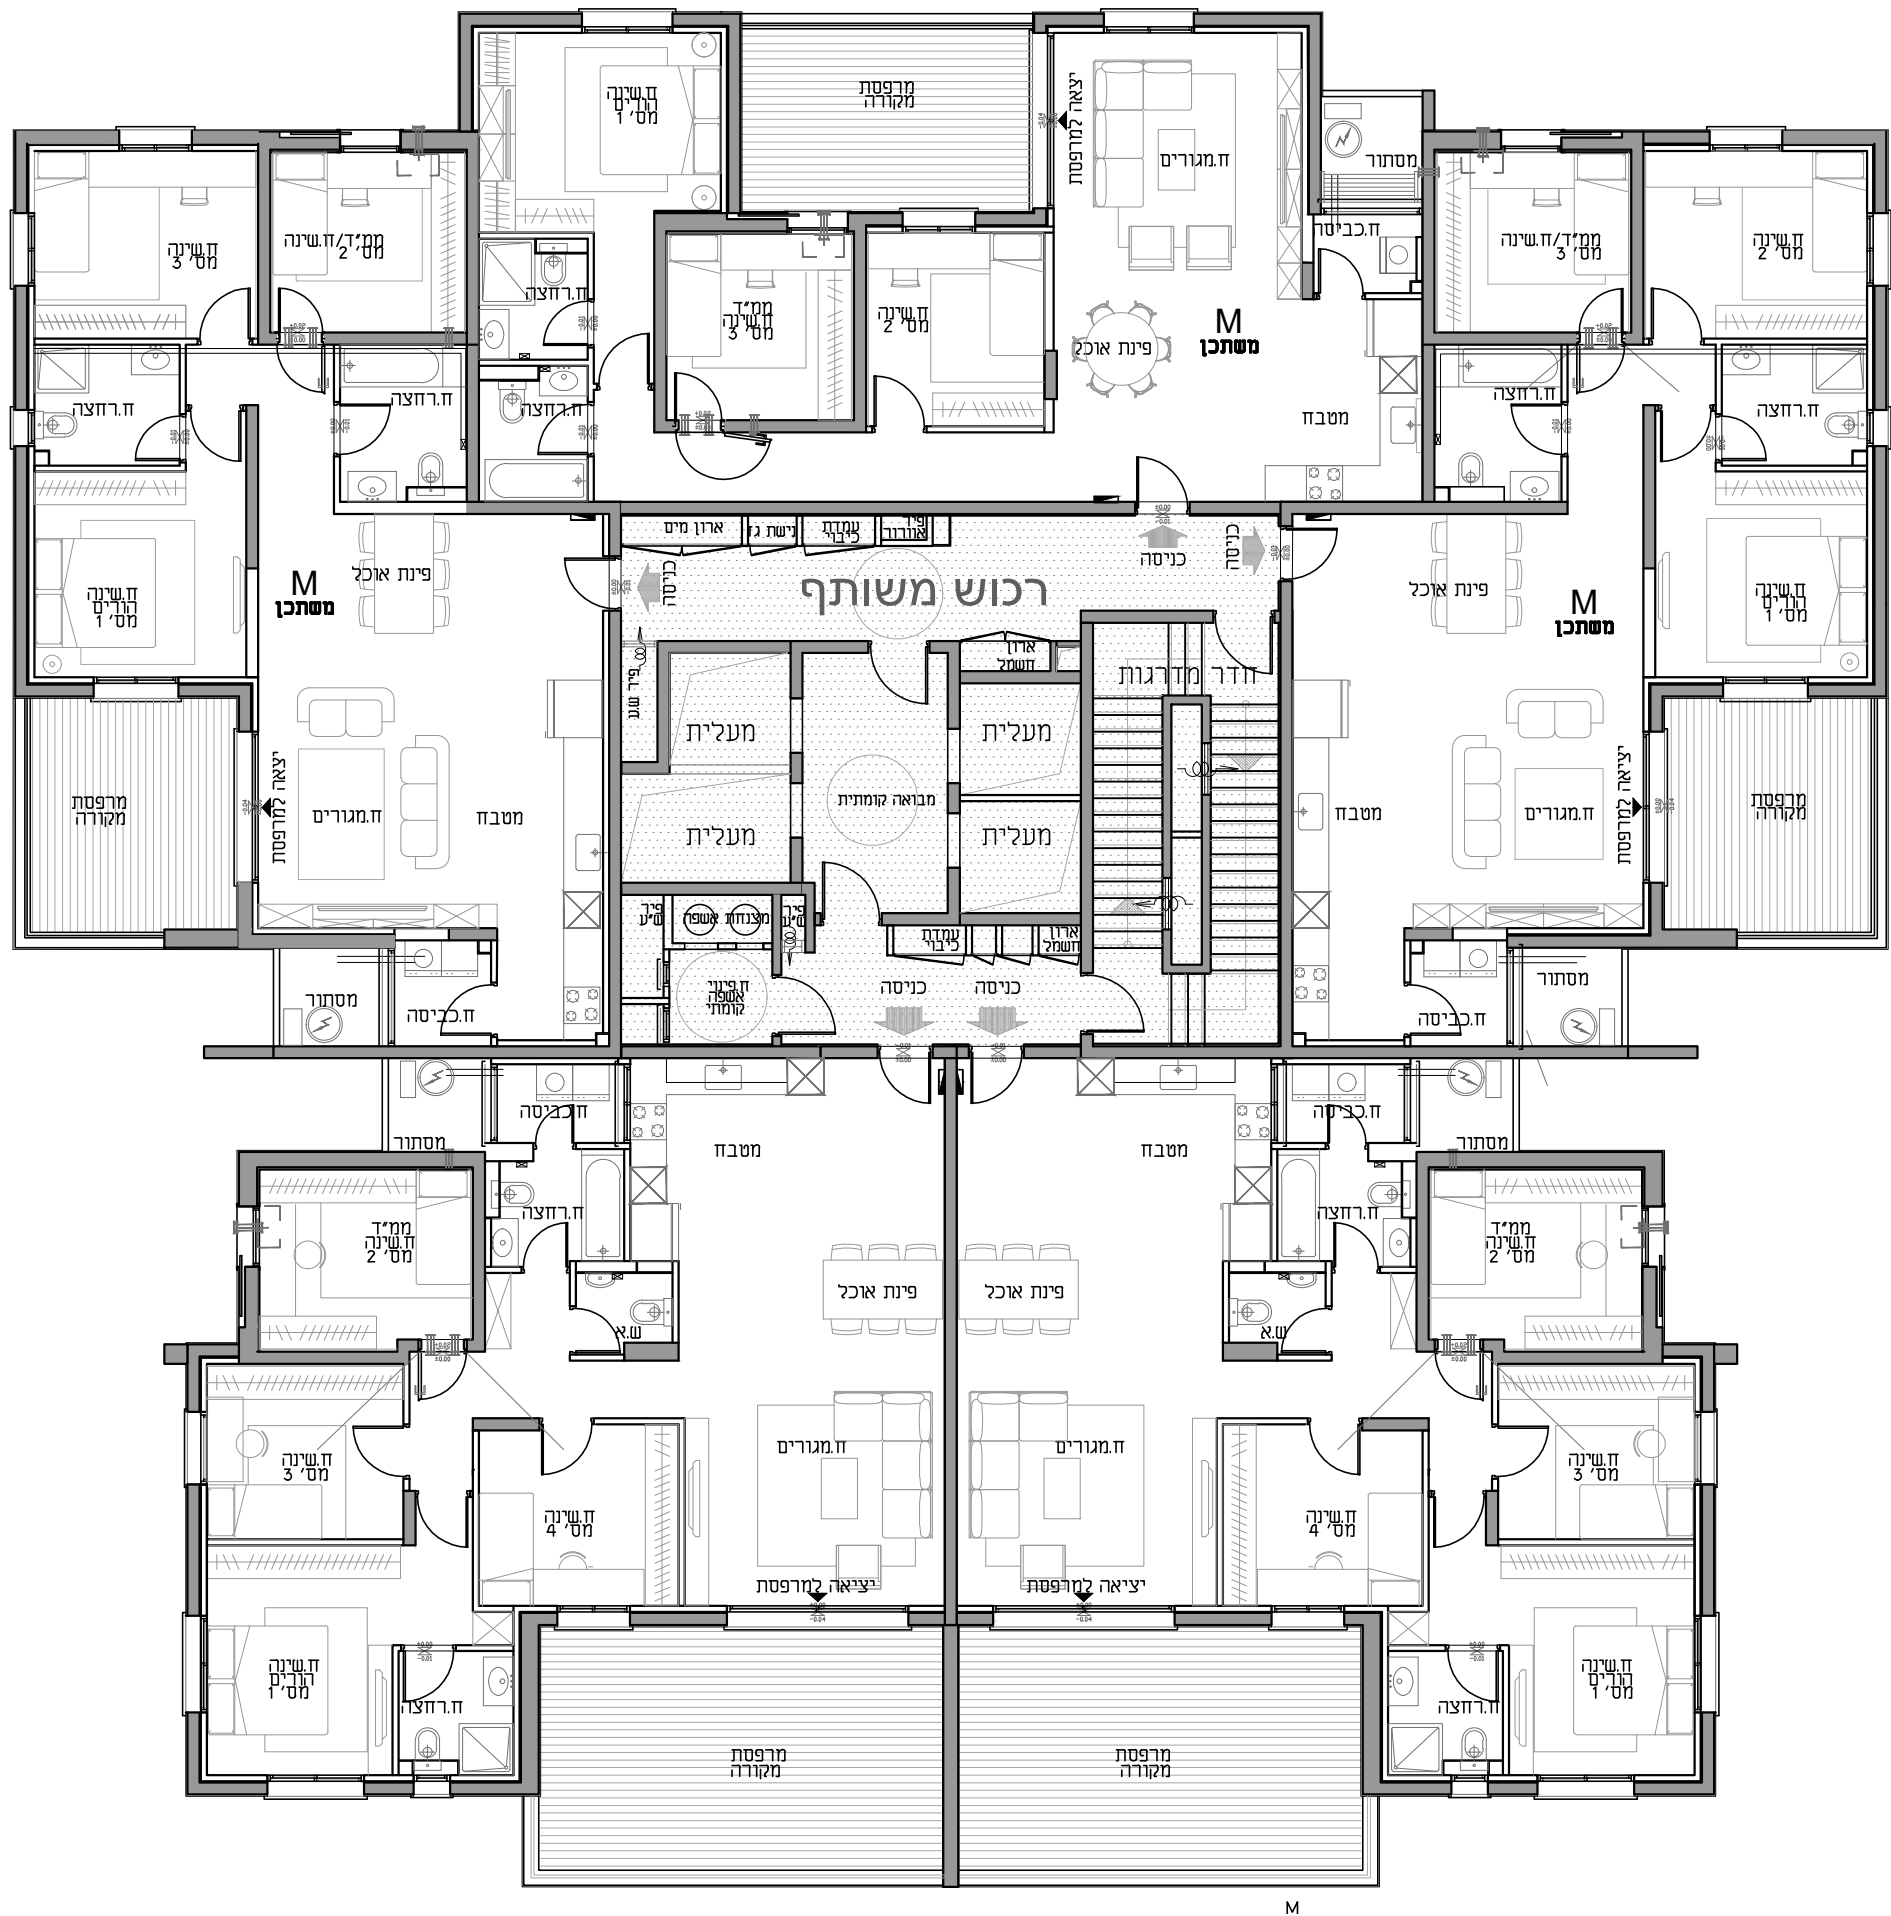





תכנית

קומות 2-10

דירות 4-48

סכמת מגרש

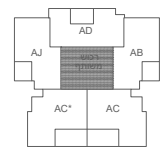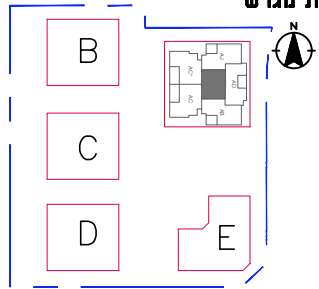

19-ק	87	86			
18-ק	85	84			
17-ק	82	83	81	80	79
16-ק	77	78	76	75	74
15-ק	72	73	71	70	69
14-ק	67	68	66	65	64
13-ק	62	63	61	60	59
12-ק	57	58	56	55	54
11-ק	52	53	51	50	49
10-ק	47	48	46	45	44
9-ק	42	43	41	40	39
8-ק	37	38	36	35	34
7-ק	32	33	31	30	29
6-ק	27	28	26	25	24
5-ק	22	23	21	20	19
4-ק	17	18	16	15	14
3-ק	12	13	11	10	9
2-ק	7	8	6	5	4
1-ק			3	2	1

חזת סכמתי


סכמת קומה

ייתכנו שינויים והתאמות בשל דרישות הרשויות, המשתנים והיעדים. יש לקרוא את התכנית יחד עם הערות ומקרא סימונים המופיעים בדף הערות ובצמוד למפרט סכר.

הערות:

1. נספח הערות ומקרא בתחילת חוברת זו
2. כלפני קבלת היתר בנייה, כפוף לשינויים בהתאם להיתר שיתקבל



לפני היתר בנייה

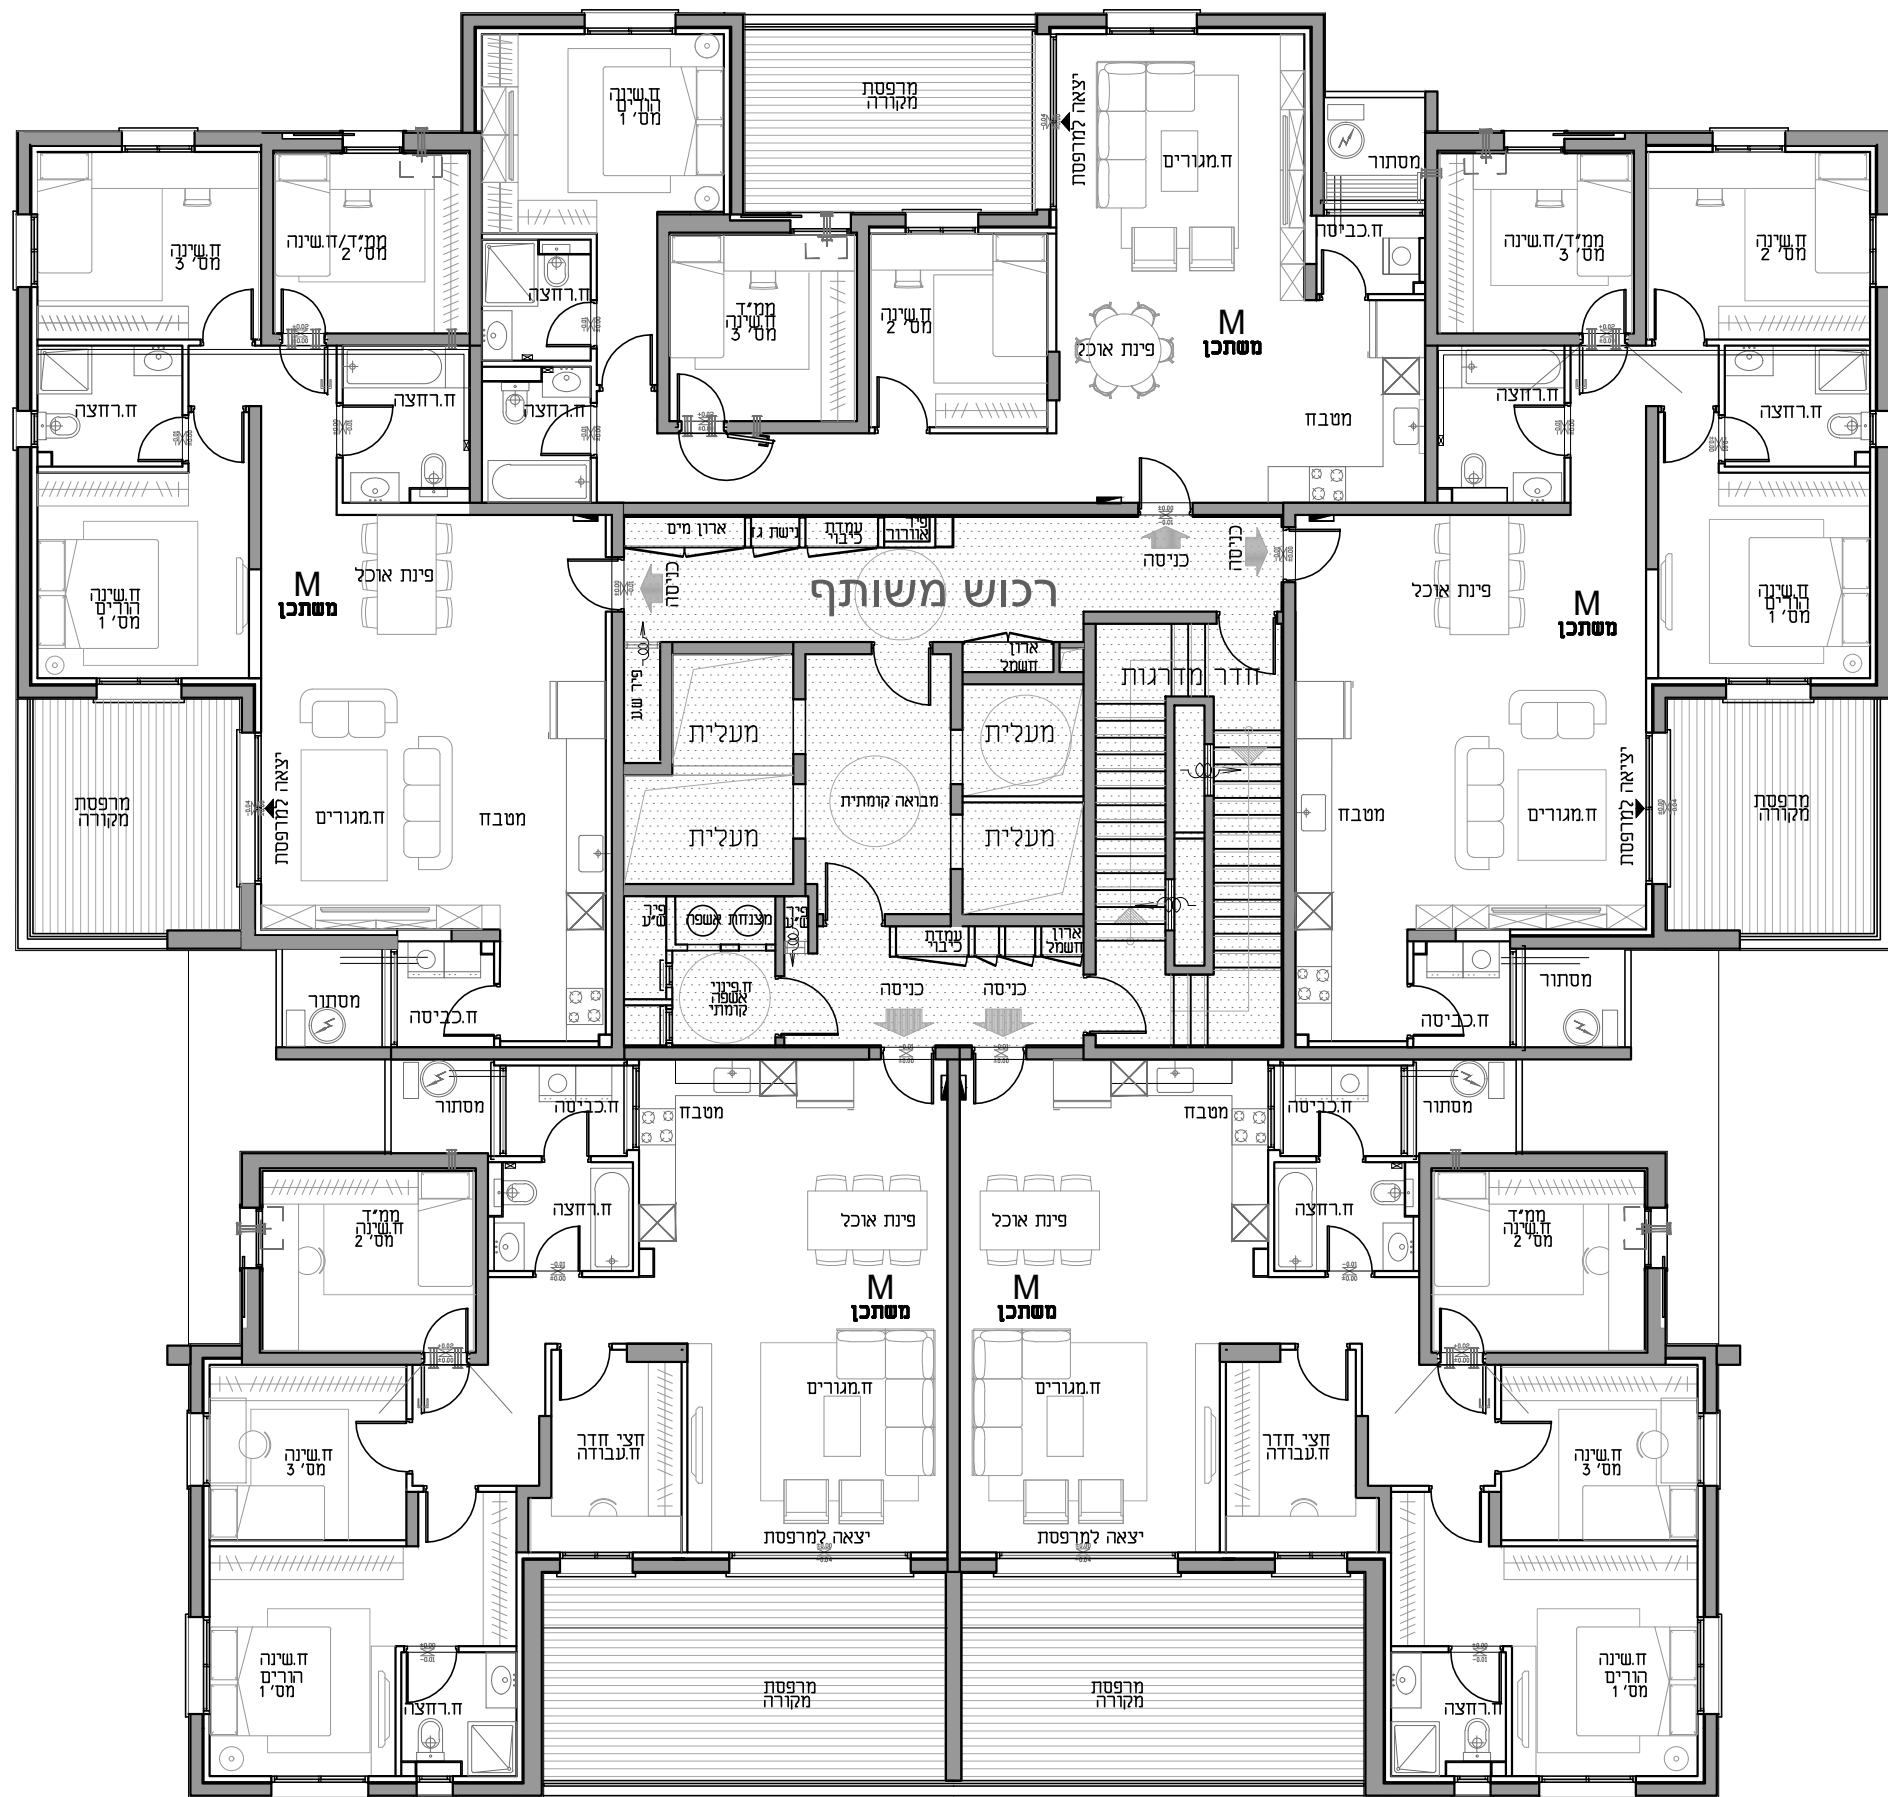



תכנית
קומה - 01
דירות 01-03

סכמת מגרש

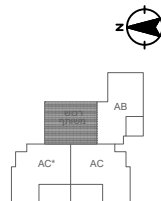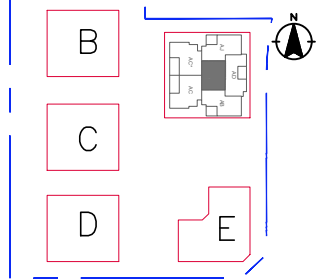

ק-ג	87	86
19-ק	85	84
17-ק	82	83
16-ק	77	78
15-ק	72	73
14-ק	67	68
13-ק	62	63
12-ק	57	58
11-ק	52	53
10-ק	47	48
9-ק	42	43
8-ק	37	38
7-ק	32	33
6-ק	27	28
5-ק	22	23
4-ק	17	18
3-ק	12	13
2-ק	7	8
1-ק	2	3
ק-ד	86	87
19-ק	85	84
17-ק	82	83
16-ק	77	78
15-ק	72	73
14-ק	67	68
13-ק	62	63
12-ק	57	58
11-ק	52	53
10-ק	47	48
9-ק	42	43
8-ק	37	38
7-ק	32	33
6-ק	27	28
5-ק	22	23
4-ק	17	18
3-ק	12	13
2-ק	7	8
1-ק	2	3

סכמת קומה


חתך סכמתי

ייתכנו שינויים והתאמות בשל דרישות הרשויות, המוטכנים והיועצים. יש לקרוא את התכנית יחד עם הערות ובקרא סימונים המופיעים בדף הערות ובצמוד למפרט סכר.

הערות:

1. ראה נספח הערות ומקרא בתחילת חוברת זו
2. לפני קבלת היתר בנייה, כפוף לשינויים בהתאם להיתר שיתקבל

לפני היתר בנייה

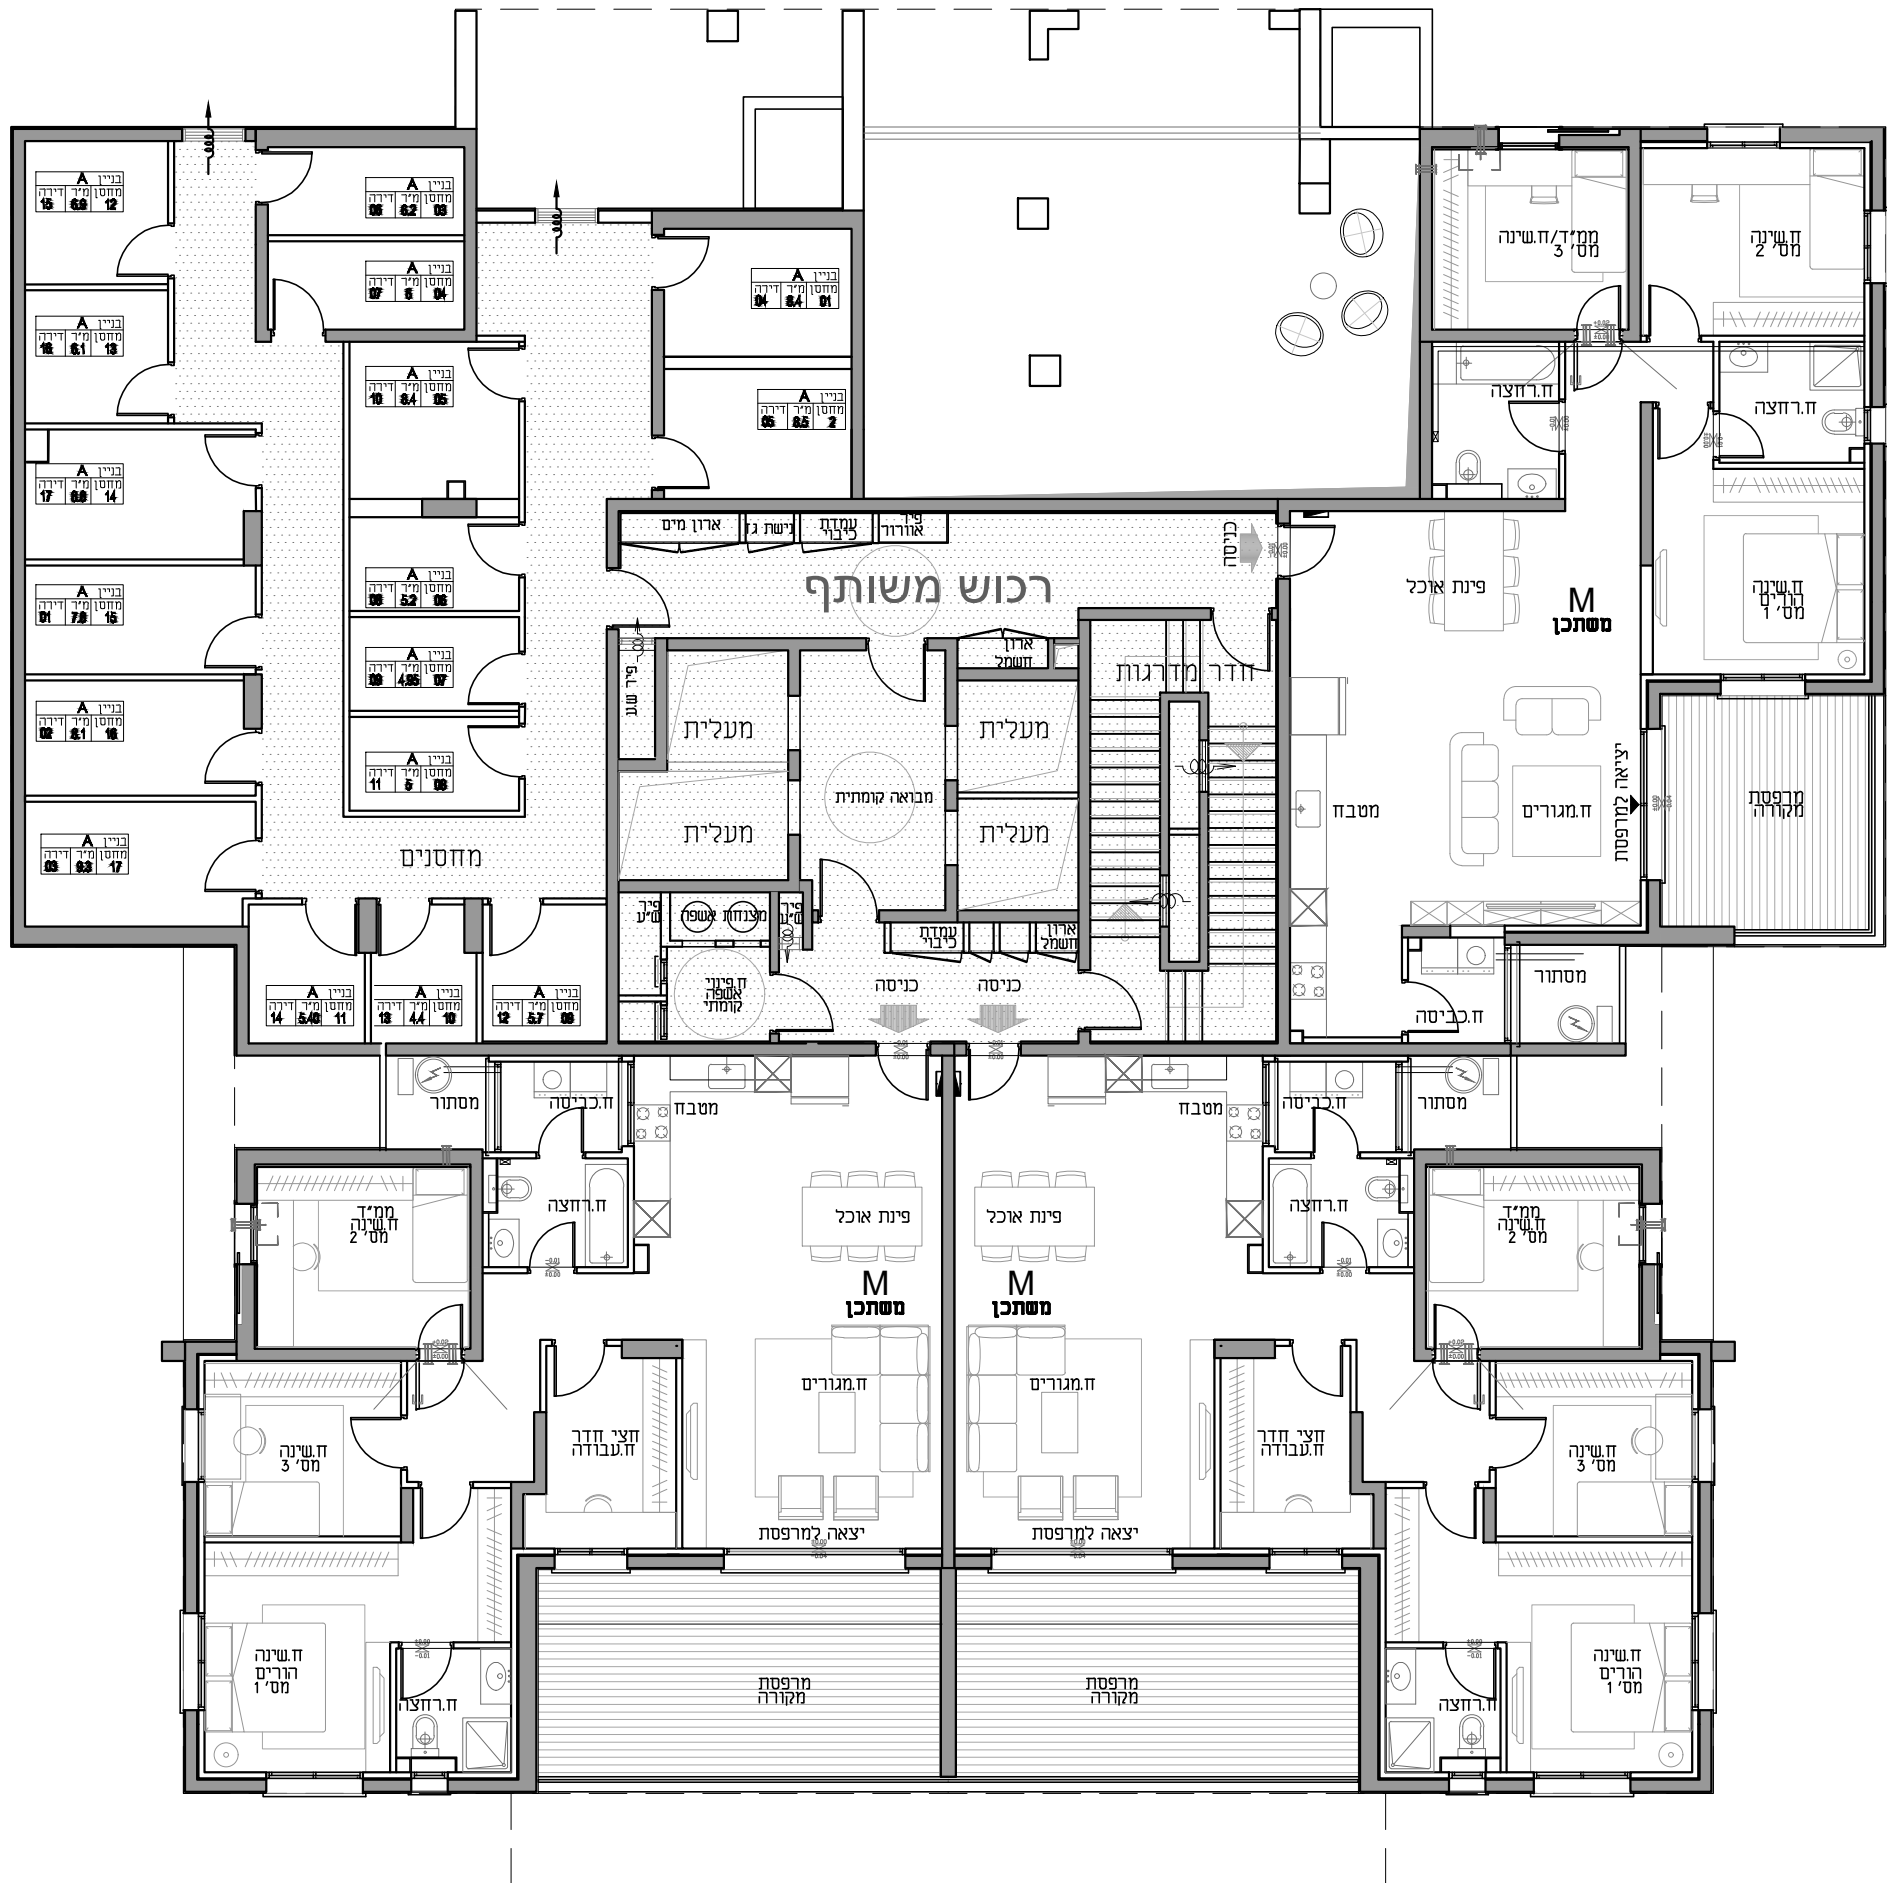



תוכנית מדבר

א : בנין



קני"ח: 125



תכנית

קונדת בקרבע

סכמת מגרן

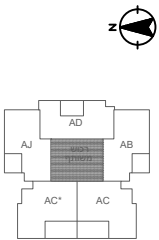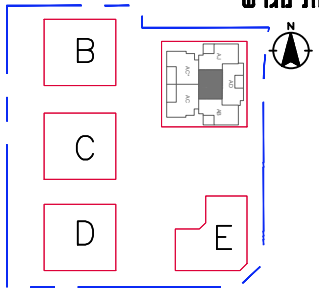

		87	86		
		85	84		
87-8	82	83	81	80	79
86-7	77	78	76	75	74
75-6	72	73	71	70	69
74-5	67	68	66	65	64
63-4	62	63	61	60	59
52-3	57	58	56	55	54
51-2	52	55	51	50	49
40-1	47	48	46	45	44
	42	43	41	40	39
	37	38	36	35	34
	32	33	31	30	29
	27	28	26	25	24
	22	23	21	20	19
	17	18	16	15	14
	12	13	11	10	9
7	8	6	5	4	3
		3	2	1	
מחזור 1					
מחזור 2					

סכמת קומה


חתך סכמת

ייתכנו שינויים והתאמות בשל
דרישות הרשויות. המשתכנים והיועצים.
יש לקרוא את התכניות יחד עם
השרות ומקרא סימונים המופיעים
בדף השרות ובצמוד למפרט מכר.

הערות

1. ראה נספח הערות ומקרא בתחילת חוברת זו
2. לפני קבלת היתר בנייה, כפוף לשינויי בהתאם להיות שיתקבל


לפני היתר בנייה

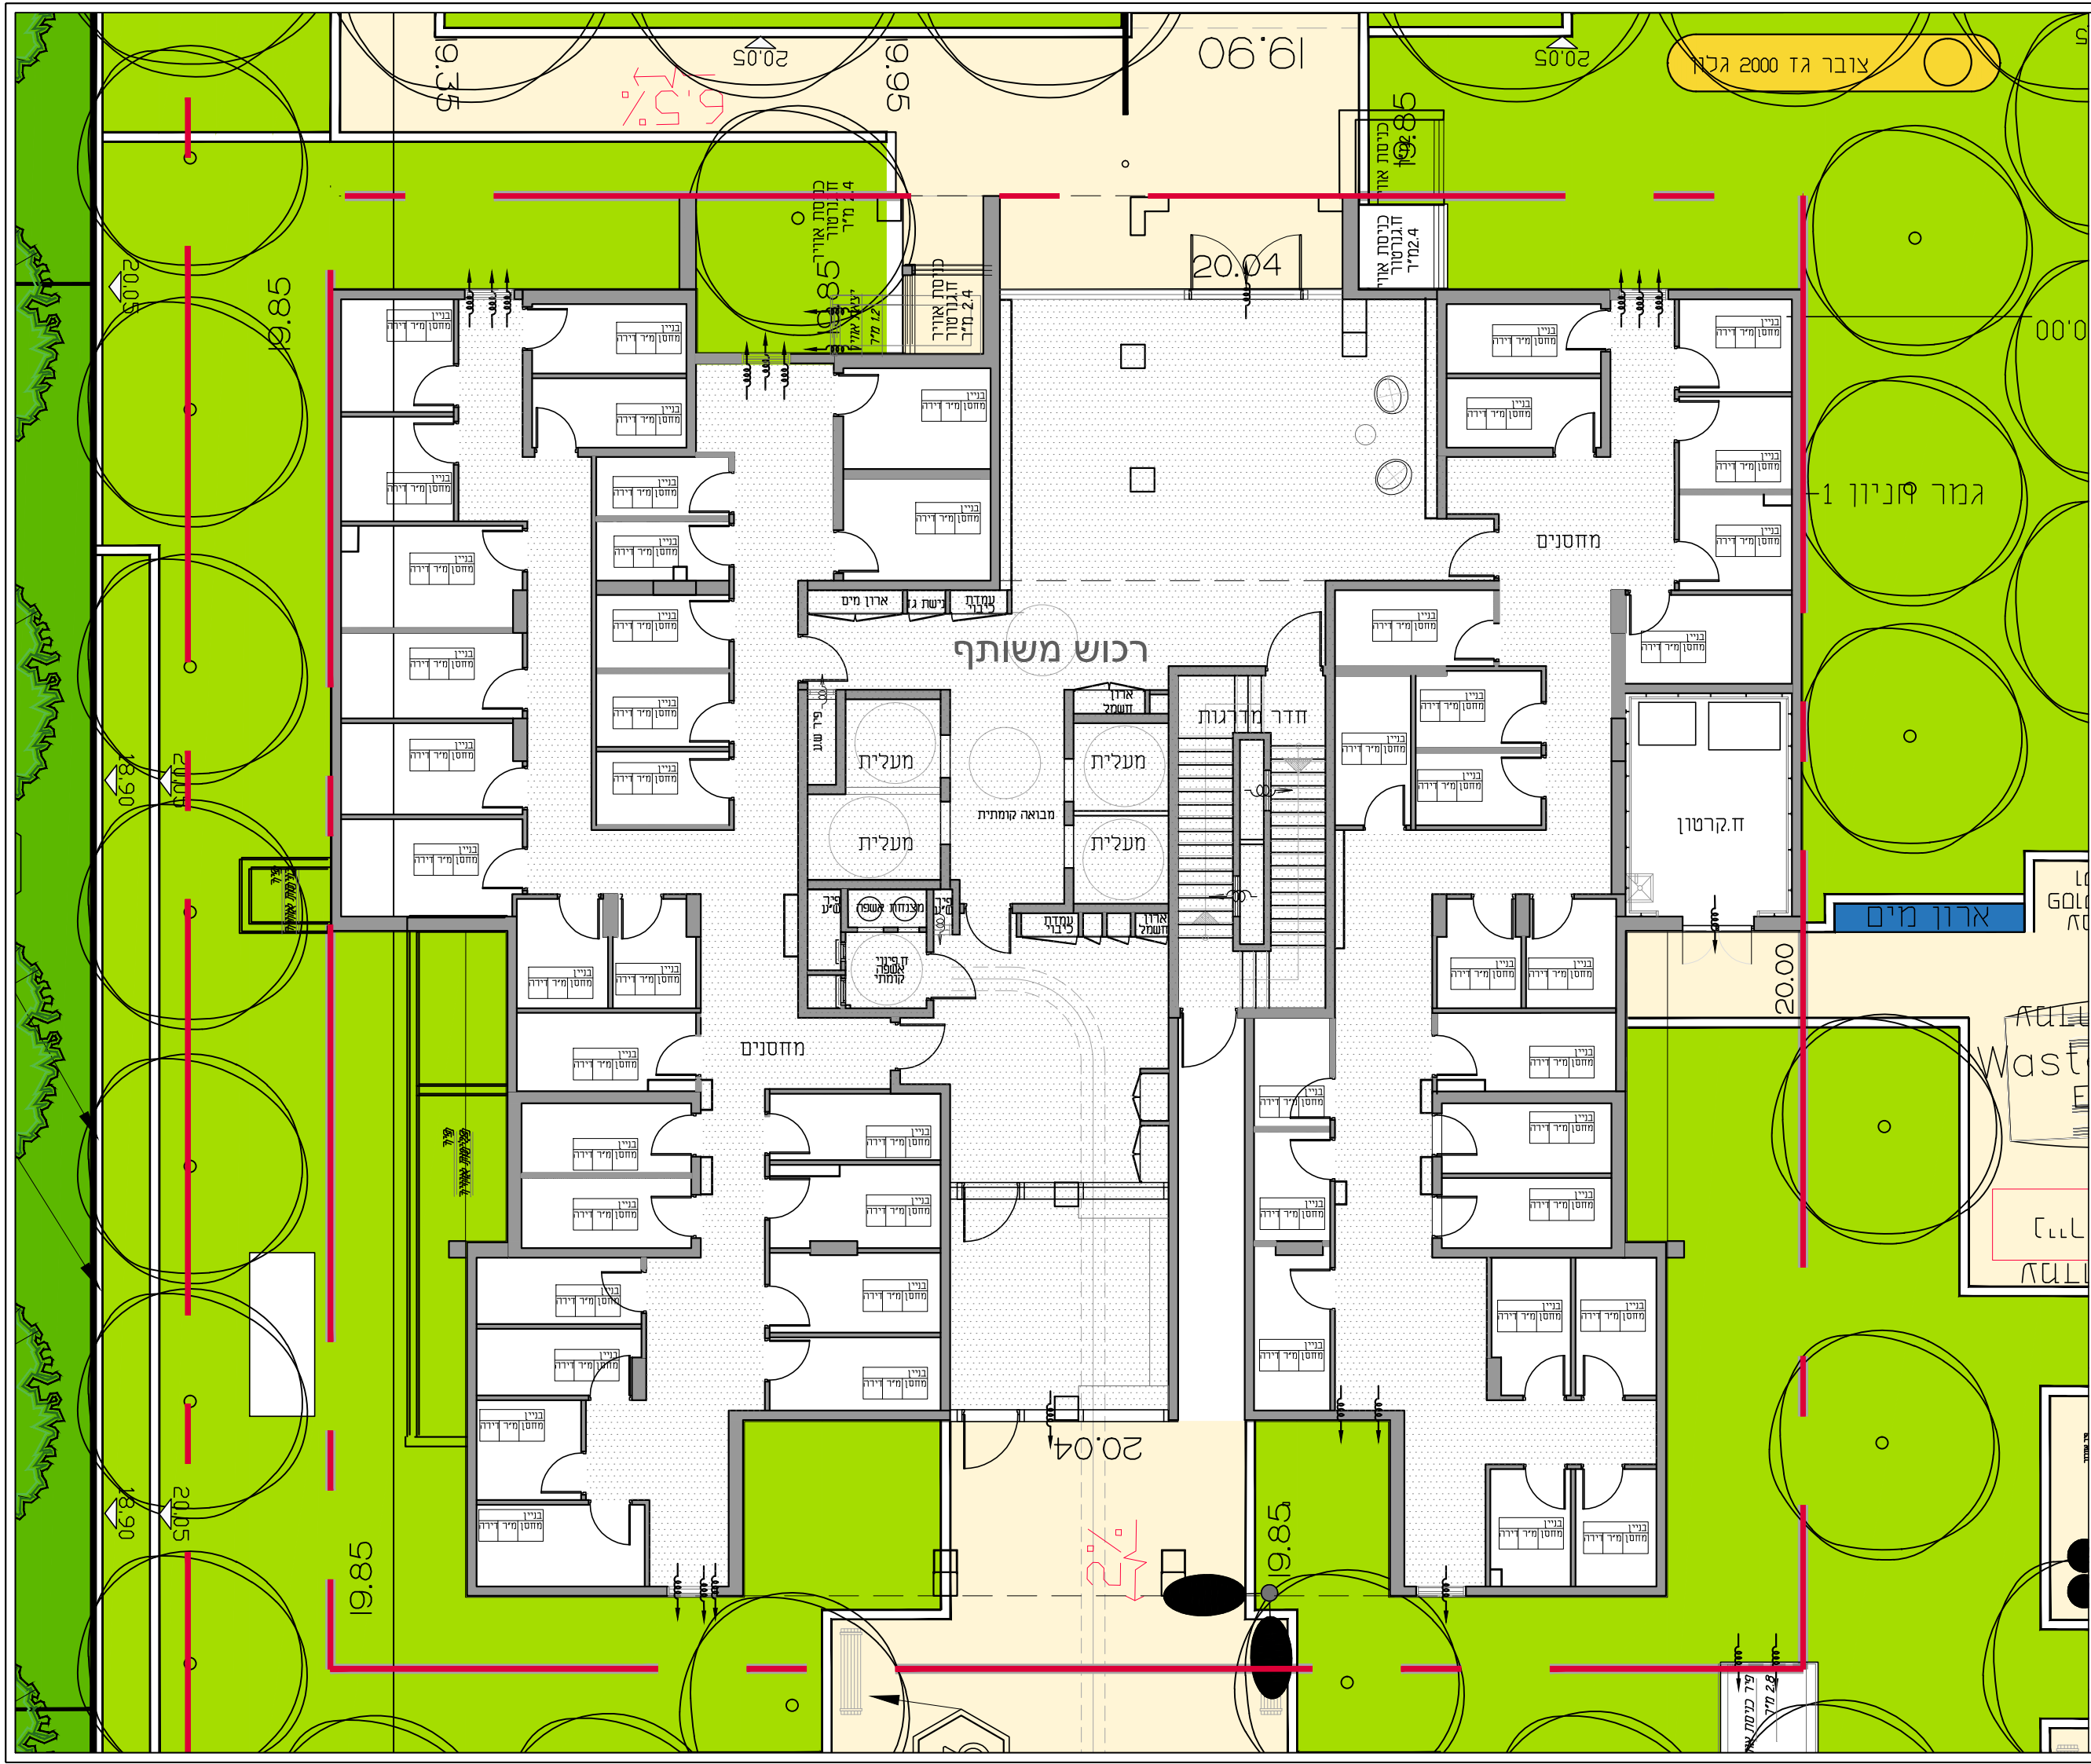

תכנית סכר

בניין : A



קנייני: 1:25

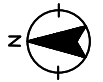

תכנית

קומת מרתף 1-

סכמת מגרש

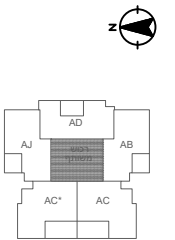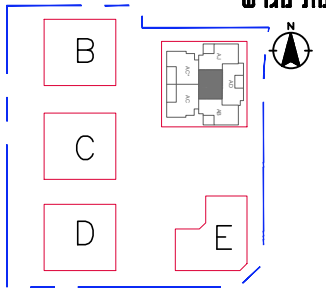

ק"מ	87	86
19-ק	82	83
18-ק	77	78
17-ק	72	73
16-ק	67	68
15-ק	62	63
14-ק	57	58
13-ק	52	53
12-ק	47	48
11-ק	42	43
10-ק	37	38
9-ק	32	33
8-ק	27	28
7-ק	22	23
6-ק	17	18
5-ק	12	13
4-ק	7	8
3-ק		
2-ק		
1-ק		

סכמת קומה


חזת סכמתי

ייתכנו שינויים והתאמות בשל דרישות הרשויות, המכנים והיועצים. יש לקרוא את התכנית יחד עם הערות ומקרא סימונים המופיעים בדף הערות ובצמוד למפרט סכר.

- הערות:
1. ראה נספח הערות ומקרא בתחילת חוברת זו
 2. כלפני קבלת היתר בנייה, כפוף לשינויים בהתאם להיתר שיתקבל


לפני היתר בנייה



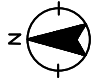

תכנית

קומות מרתף 2-

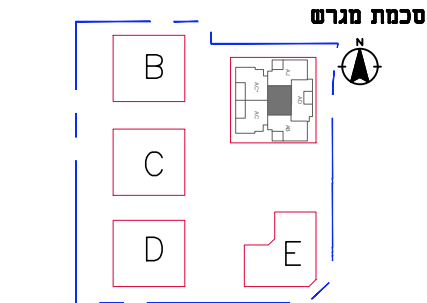

סכמת קומה

חזקת סכמתי

87	86
85	84
82	83
77	78
72	73
67	68
62	63
57	58
52	53
47	48
42	43
37	38
32	33
27	28
22	23
17	18
12	13
7	8
3	2
1	

ייתכנו שינויים והתאמות בשל דרישות הרשויות, המכנים והיועצים. יש לקרוא את התכנית יחד עם הערות ומקרא סימונים המופיעים בדף הערות ובצמוד למפרט סכר.

הערות:

1. ראה נספח הערות ומקרא בתחילת חוברת זו
2. כלפני קבלת היתר בניה,כפוף לשינויים בהתאם להיתר שיתקבל

לפני היתר בנייה

