


ייתכנו שינויים והתאמות בשל
דרישות הרשויות, המתכנים והיועצים.
יש לקרוא את התכנית יחד עם
השרות ומקרא סימונים המופיעים
בדף השרות ובצמוד למפרט מכר.


הערות:



1. ראה נספח הערות ומקרא בתחילת חוברת זו

2. לפני קבלת היתר בנייה, כפוף לשינויים בהתאם להיתר שיתקבל

לפני היתר בנייה

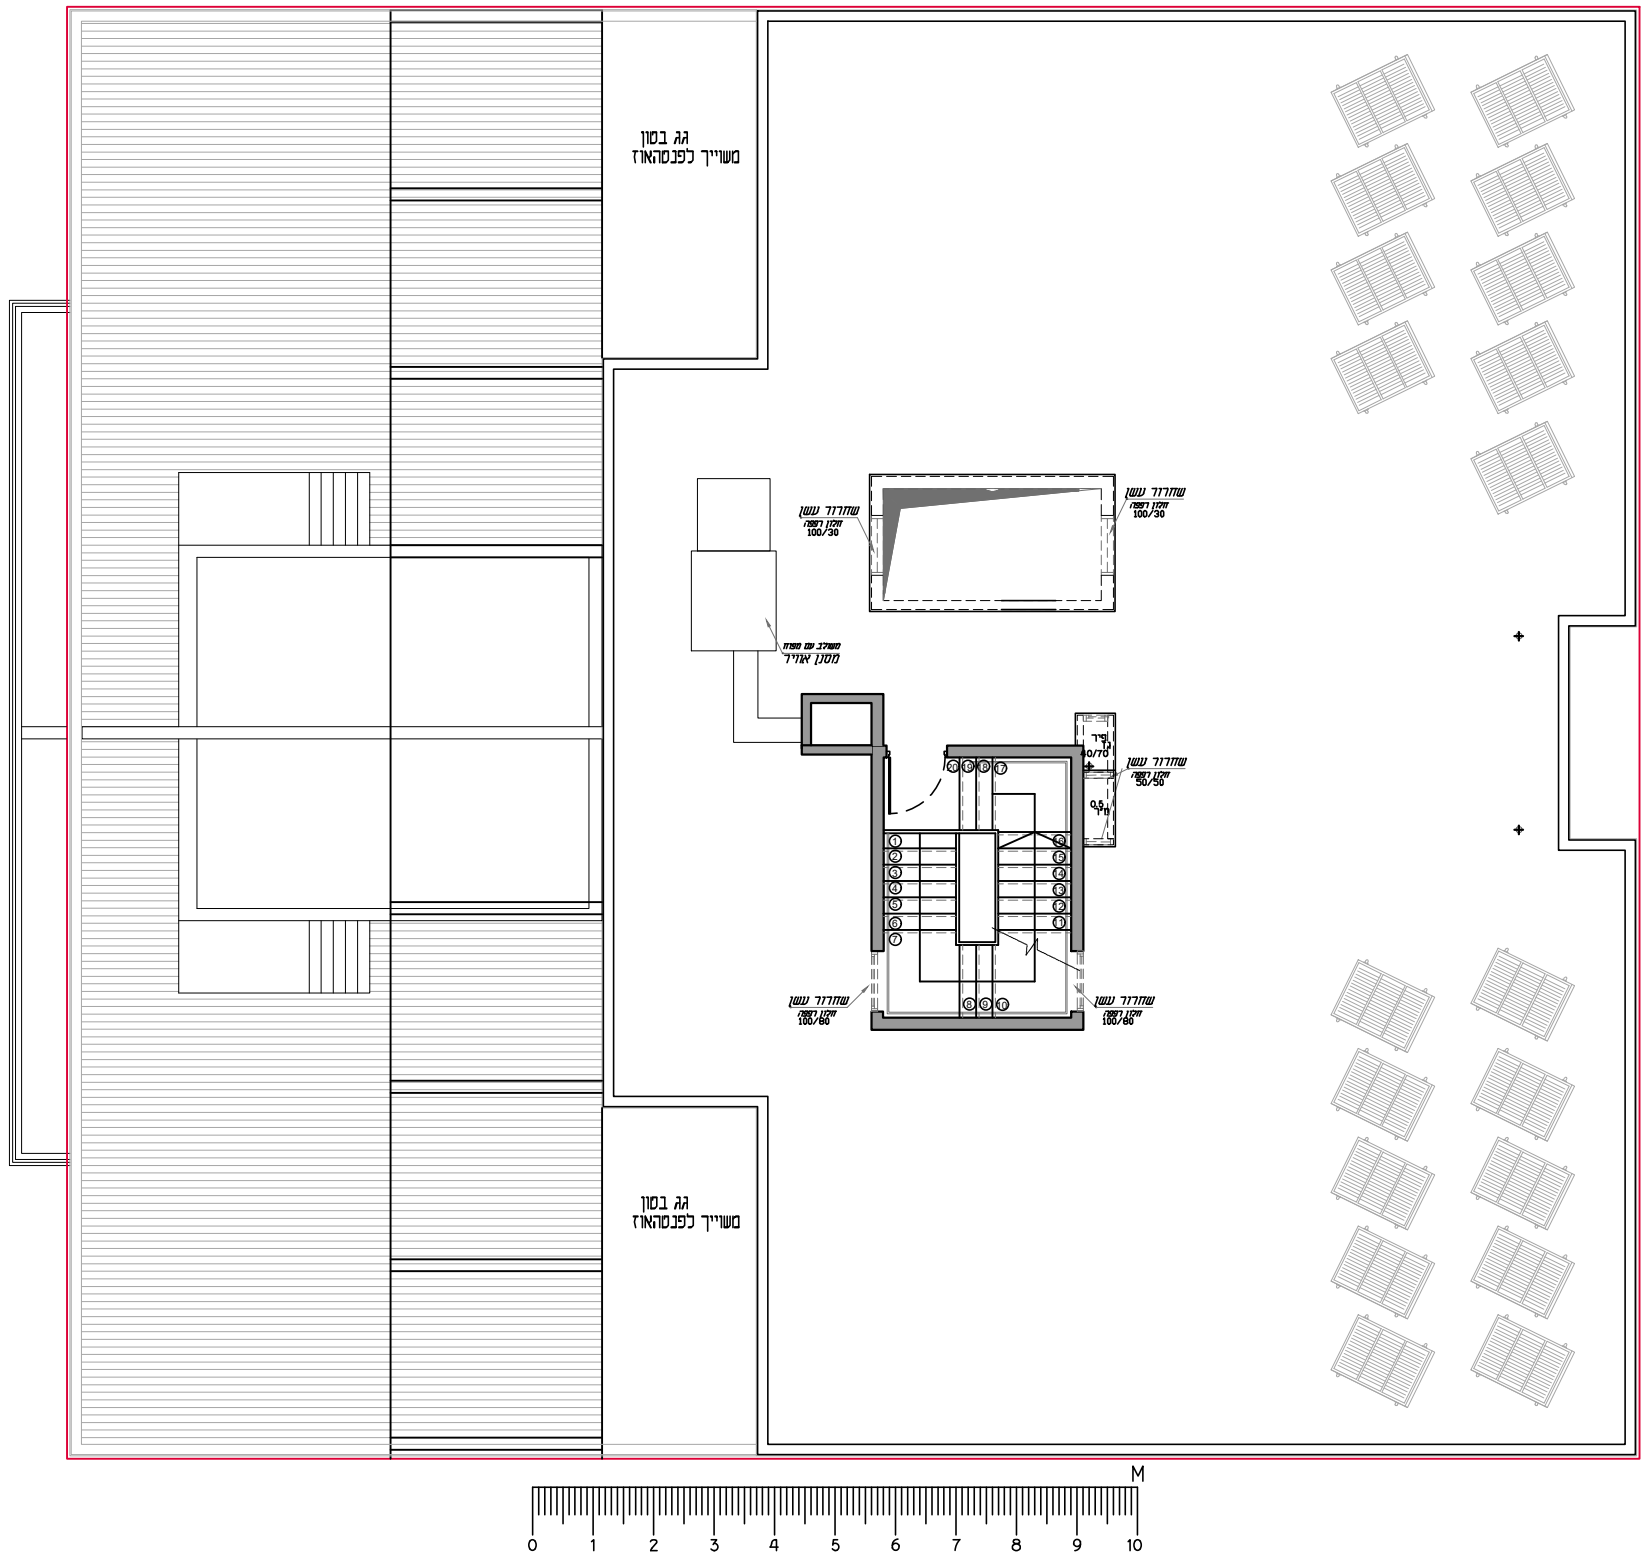

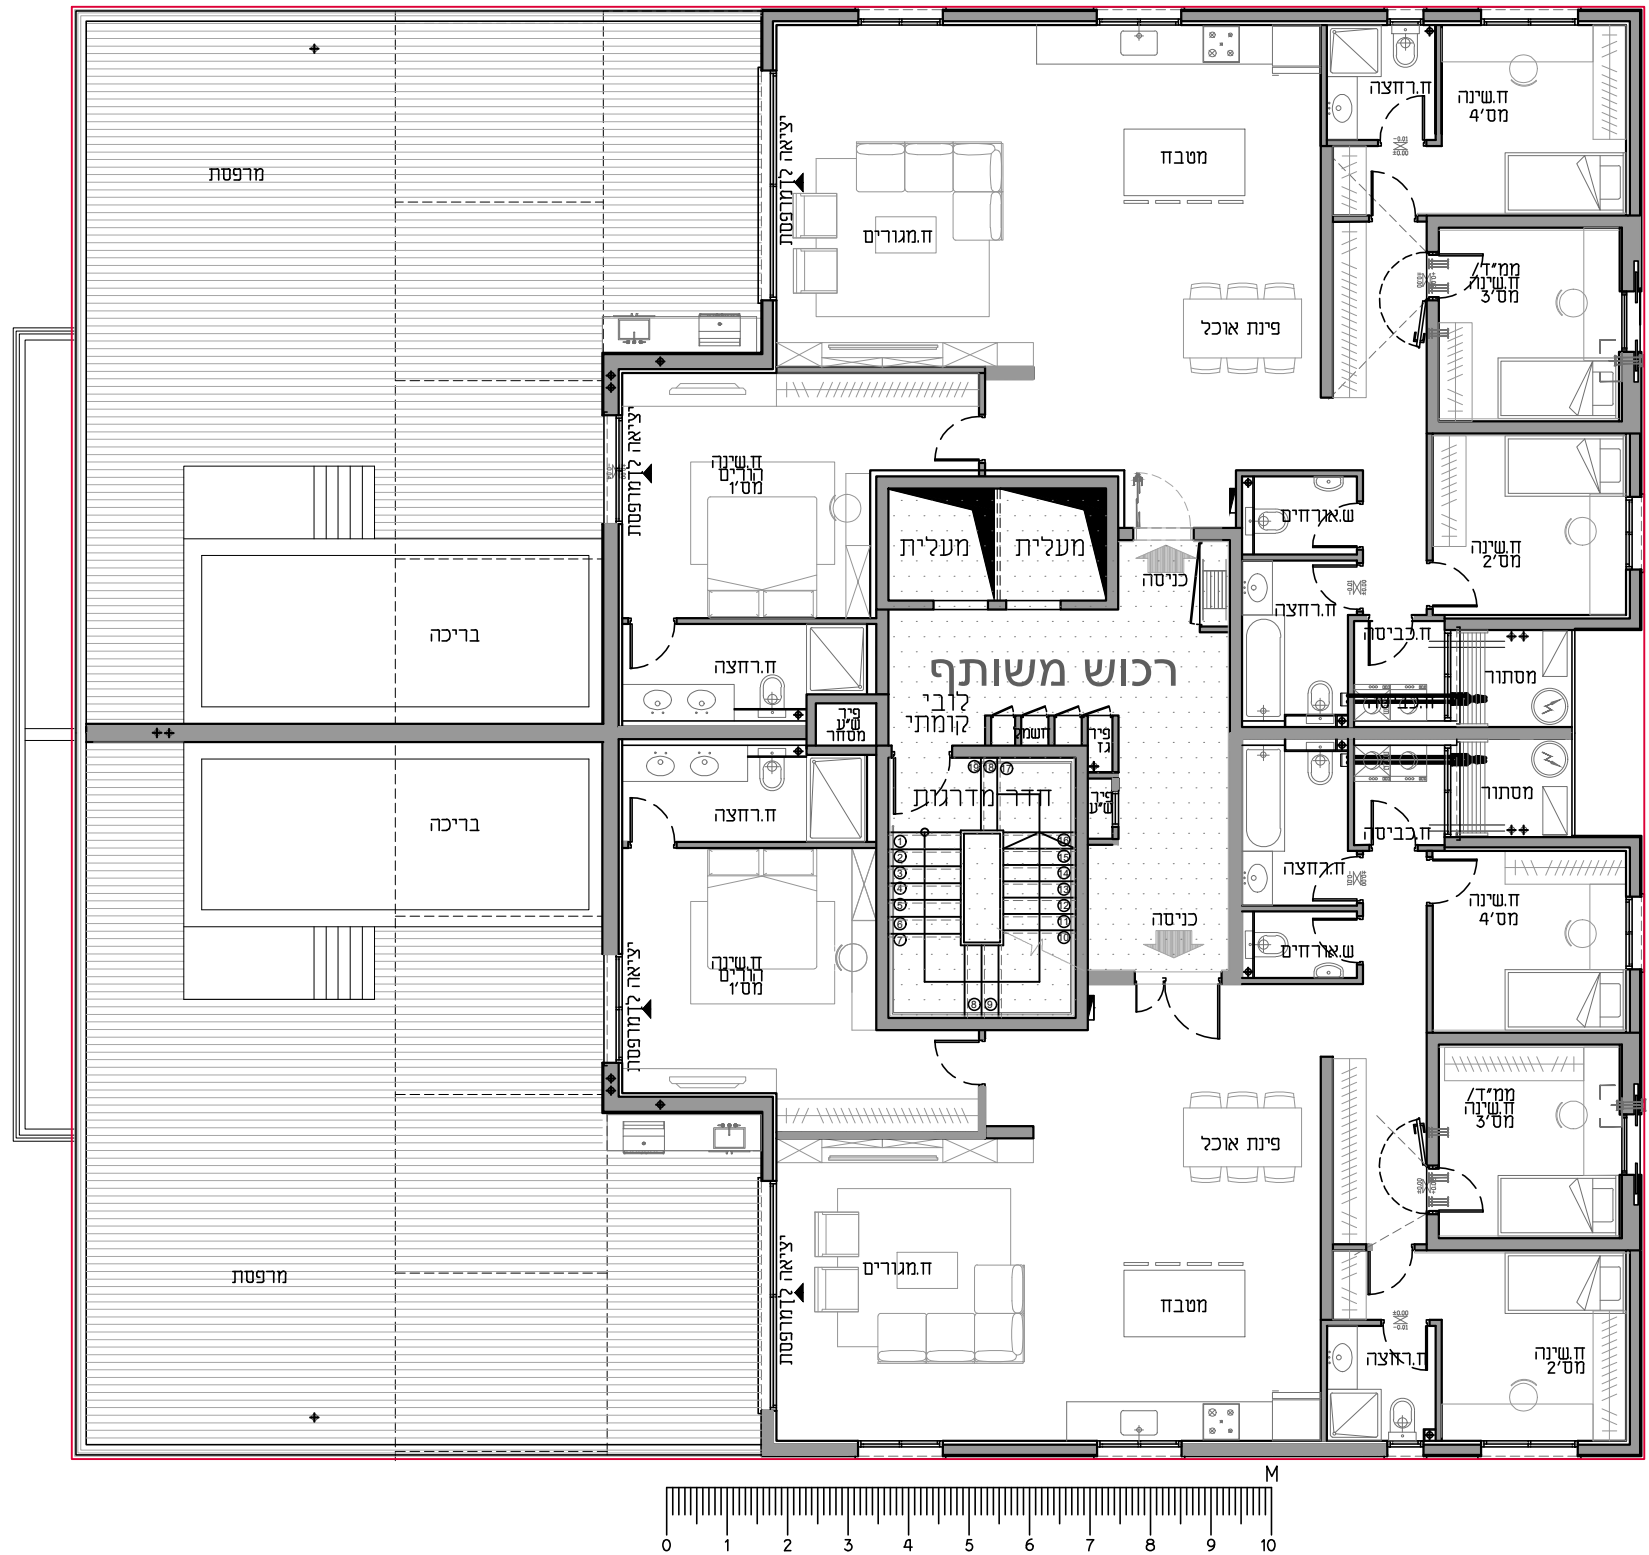

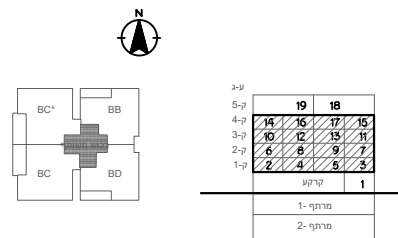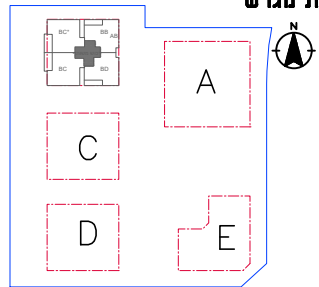

ייתכנו שינויים והתאמות בשל דרישות הרשויות. הסתכנים והיועצים יש לקרוא את התכנית יחד עם הערות ומקרא סימונים המופיעים בדף הערות ובצמוד למפרט סכר.

- הערות:
1. נספח הערות ומקרא בתחילת חוברת זו
 2. לפני קבלת היתר בנייה, כפוף לשינויים בהתאם להיתר שיתקבל

לפני היתר בנייה





תכנית סכר

בניין : B

קניין: 1125

תכנית
קומת קרקע
דירה 01

סכמת מגרש

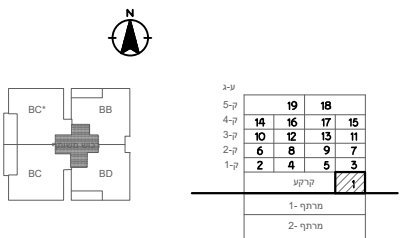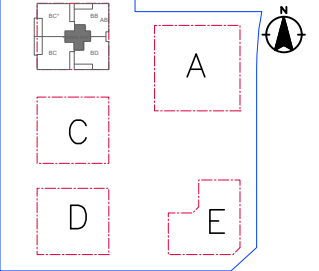


חזת סכמתי סכמת קומה

ייתכנו שינויים והתאמות בשל דרישות הרשויות, המכונים והיעדים. יש לקרוא את התכנית יחד עם הערות ומקרא סימונים המופיעים בדף הערות ובצמוד למפרט סכר.

הערות:
1. ראה נספח הערות ומקרא בתחילת חוברת זו.
2. לפני קבלת היתר בנייה, כפוף לשינויים בהתאם להיתר שיתקבל.

לפני היתר בנייה

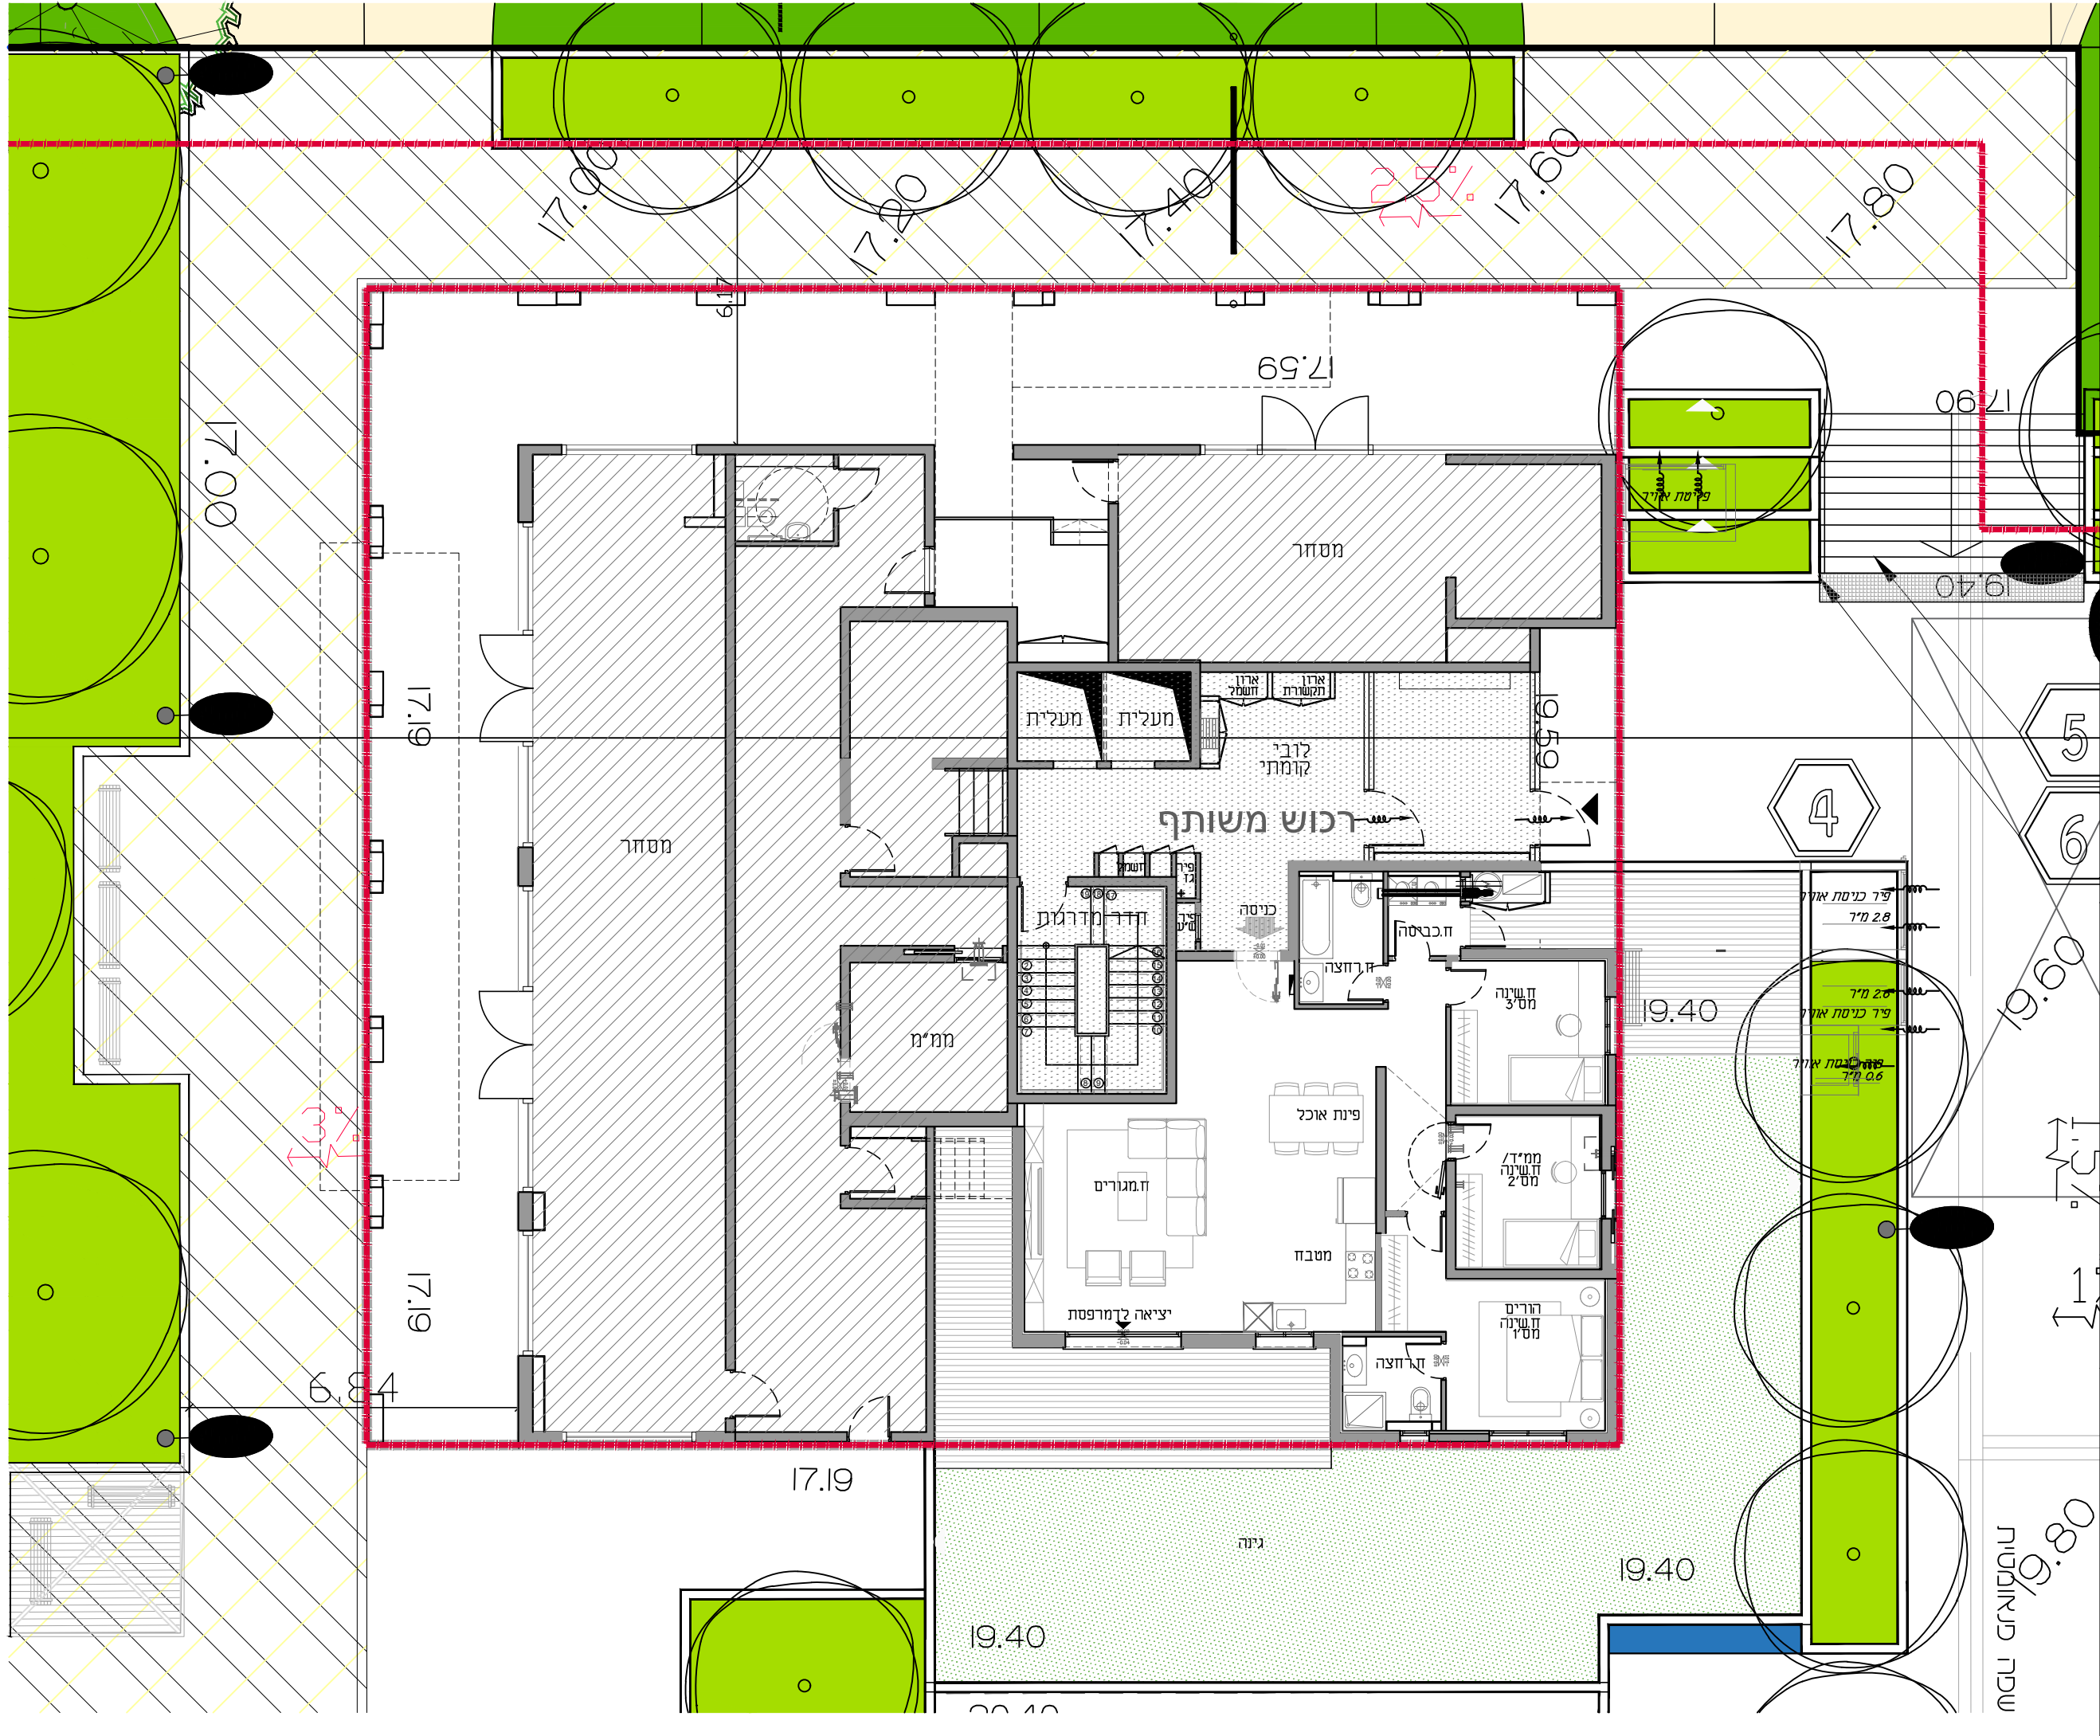

תכנית מדבר

בניין יריד : B



בן"ד: 125



תכנית

–1 קרסה

סכמת מגר

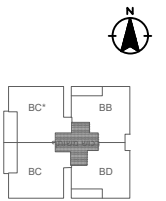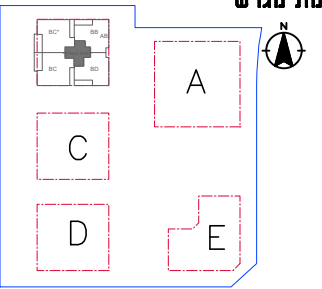

14
10
6
2

סכמת קומה

חתך סכמתי

ייתכנו שינויים והתאמות בשל
דרישות הרשויות. המתכנים והיועצים.
יש לקרוא את התכניות יחד עם
הערות ומקרא סימונים המופיעים
בדף הערות ובצמוד למפרט מכר.

ות

1.ראה נספח הערות ומקרא בתחילת חוברת זו
2.לפני קבלת היתר בנייה,כפוף לשינויים בהתאם להיתר שיתקבל

לפני היתר בנייה

