

תכנית סכר

מגרש מס': 202 בניין מס': CH סיפור : CH



קומה	מס' חדרים	דירה מס'
4	5	16

קניינים: 150 מוקטן
תאריך:

שם הרוכש
מס' דירה
מס' חניה
תאריך
חתימה

חתימות המוכר:

סכמת מגרש

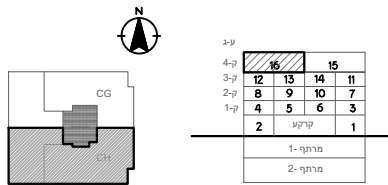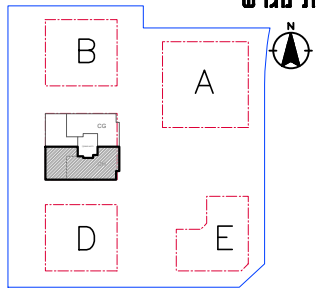

חזק סכמתי סכמת קומה

שטח דירה	160 מ"ר
שטח מרפסת מקורה	58 מ"ר
שטח מרפסת לא מקורה	56 מ"ר
שטח מחסן צמוד דירה	

ייתכנו שינויים והתאמות בשל
דרישות הרשויות. המתכנים והיזמים.
יש לקרוא את התכנית יחד עם
הערות ומקרא סימונים המופיעים
בדף הערות ובצמוד למפרט סכר.


הערות:

1. ראה נספח הערות ומקרא בתחילת

חוברת זו

2. לפני קבלת היתר בנייה, בפוף לשינויים
בהתאם להיתר שיתקבל

לפני היתר בנייה

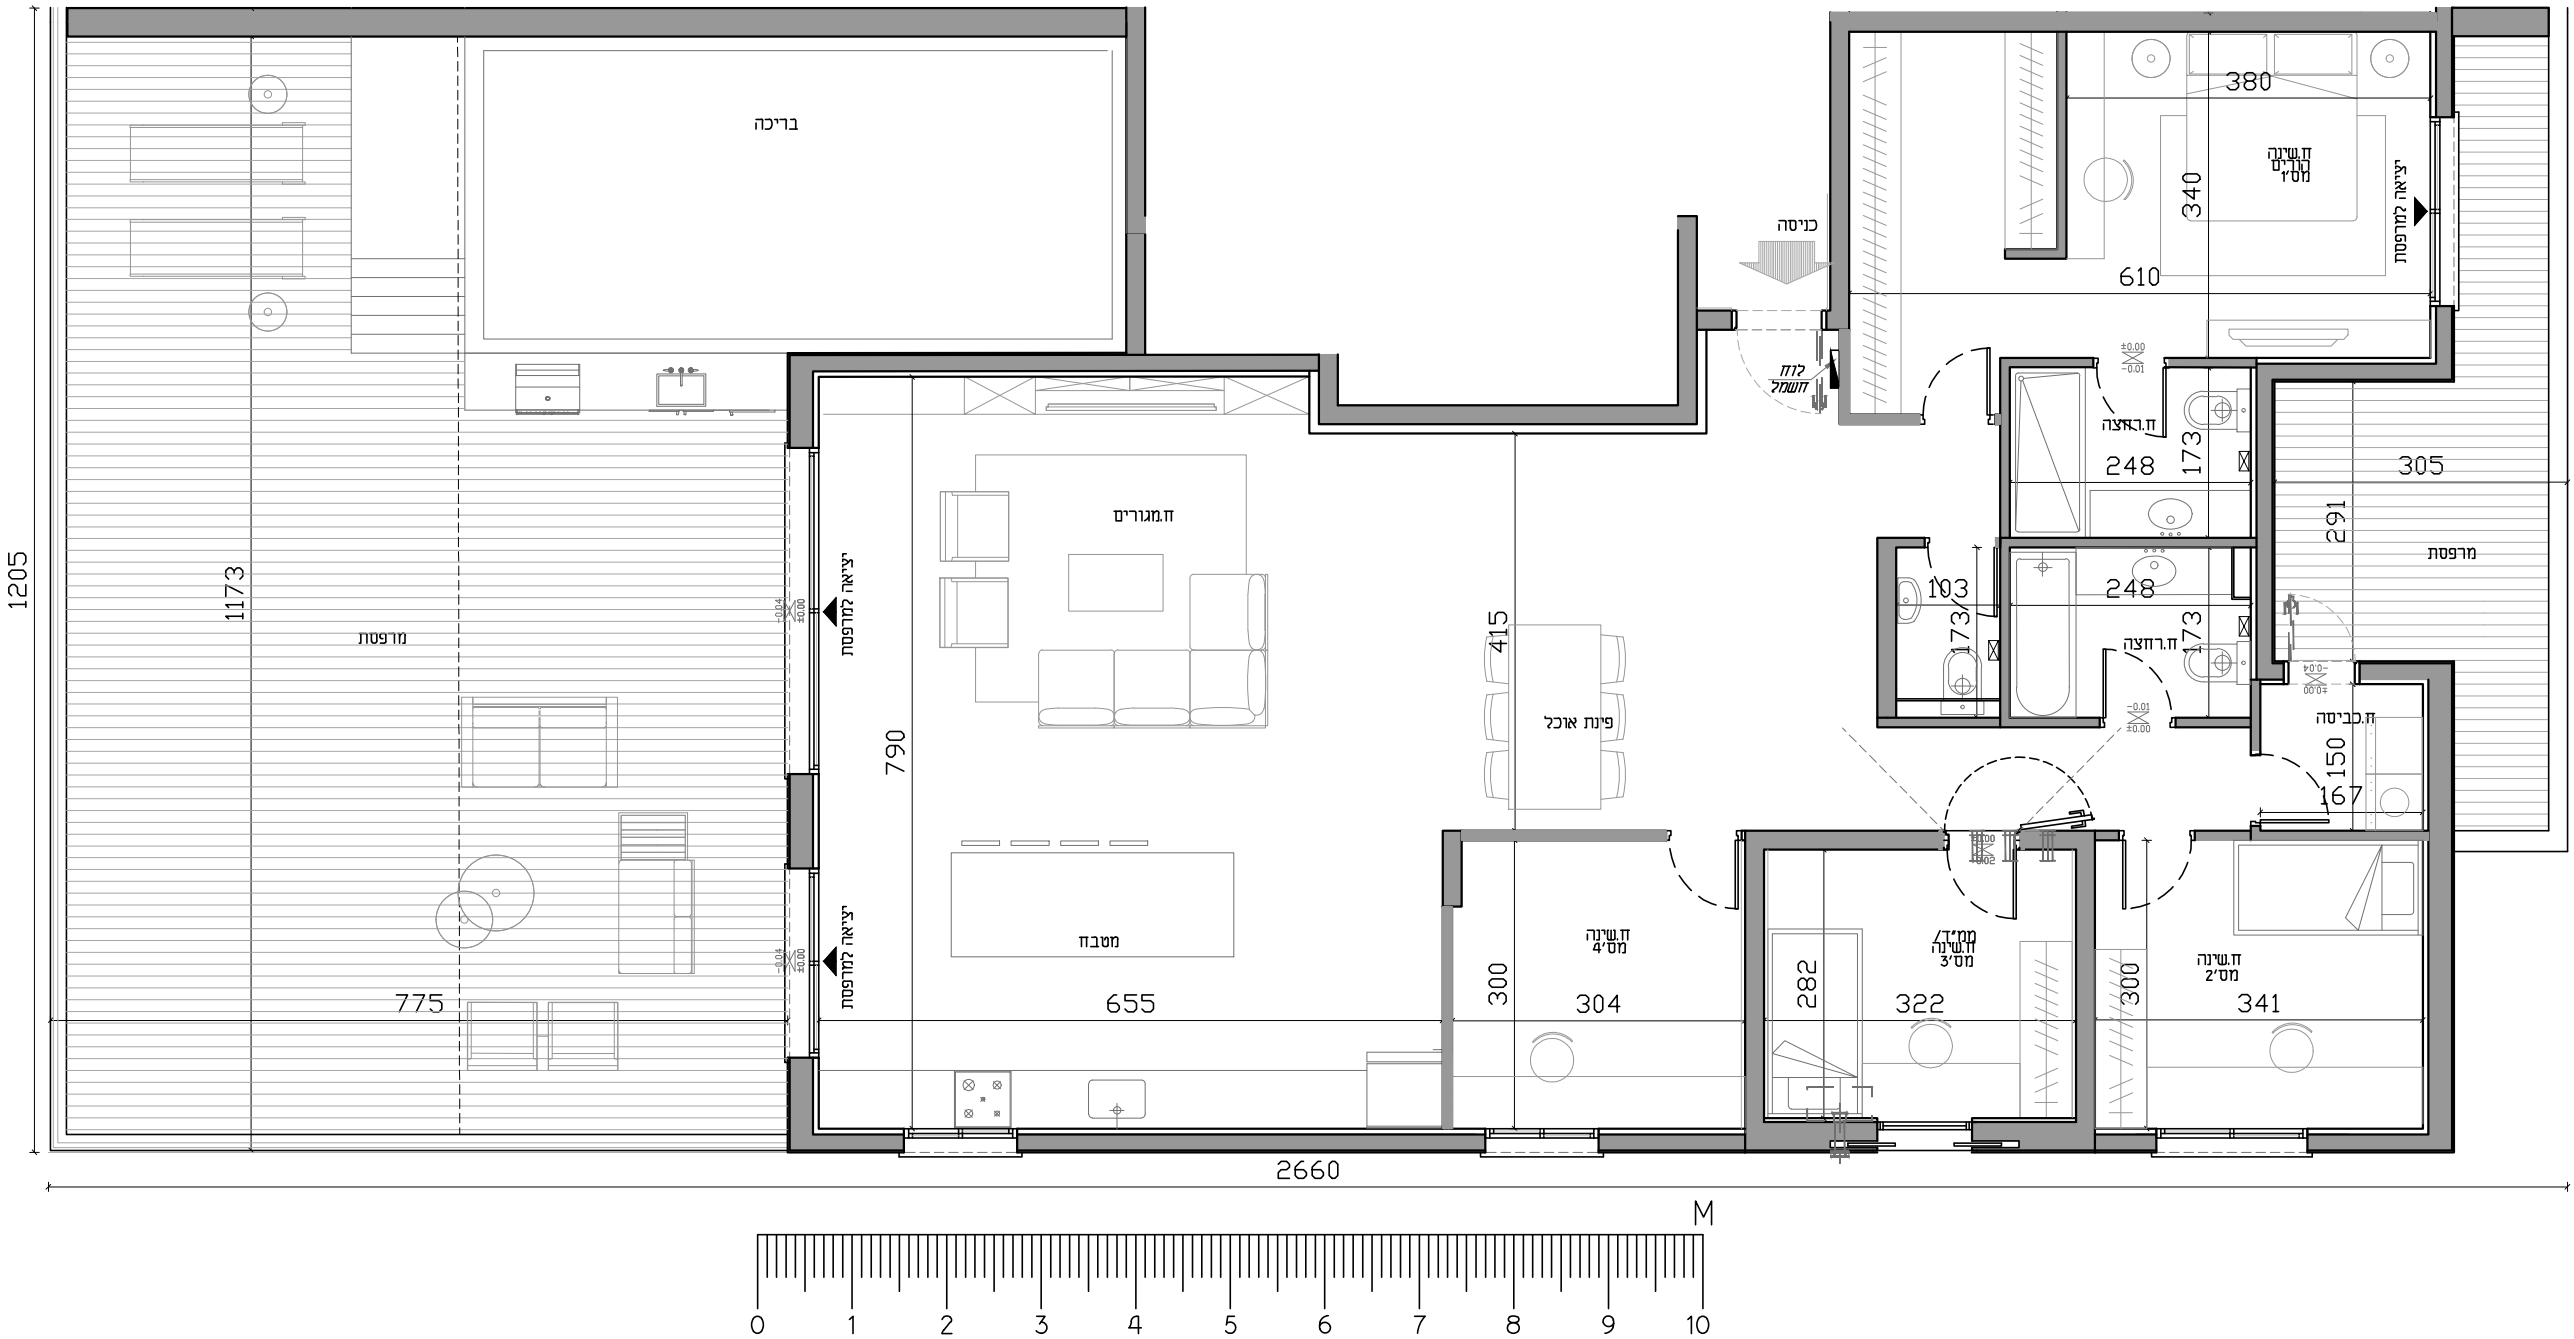

תכנית סכר

מגרש מס': 202 בניין מס': טיפוס :



קומה	מס' חדרים	דירה מס'
4	5	5

קנייני: 150 מוקטן תאריך:

שטח הרוכש
מס' דירה
מס' חניה
תאריך
חתימה

חתימות המוכר:

סכמת מגרש

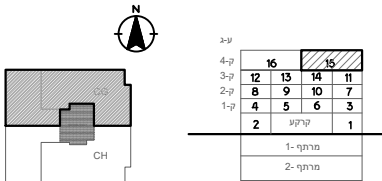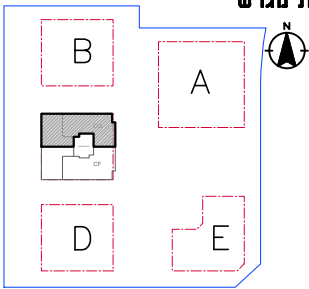


חזק סכמתי סכמת קומה

שטח דירה	160 מר
שטח מרפסת מקורה	58 מר
שטח מרפסת לא מקורה	56 מר
שטח מחסן צמוד דירה	

ייתכנו שינויים והתאמות בשל דרישות הרשויות. המתכנים והיזמים ייש לקרוא את התכניות יחד עם הערות ומקרא סימונים המופיעים בדף הערות ובצמוד למפרט סכר.

- הערות:
1. נראה נספח הערות ומקרא בתחילת חוברת זו
 2. לפני קבלת היתר בנייה, בפוף לשינויים בהתאם להיתר שיתקבל

לפני היתר בנייה

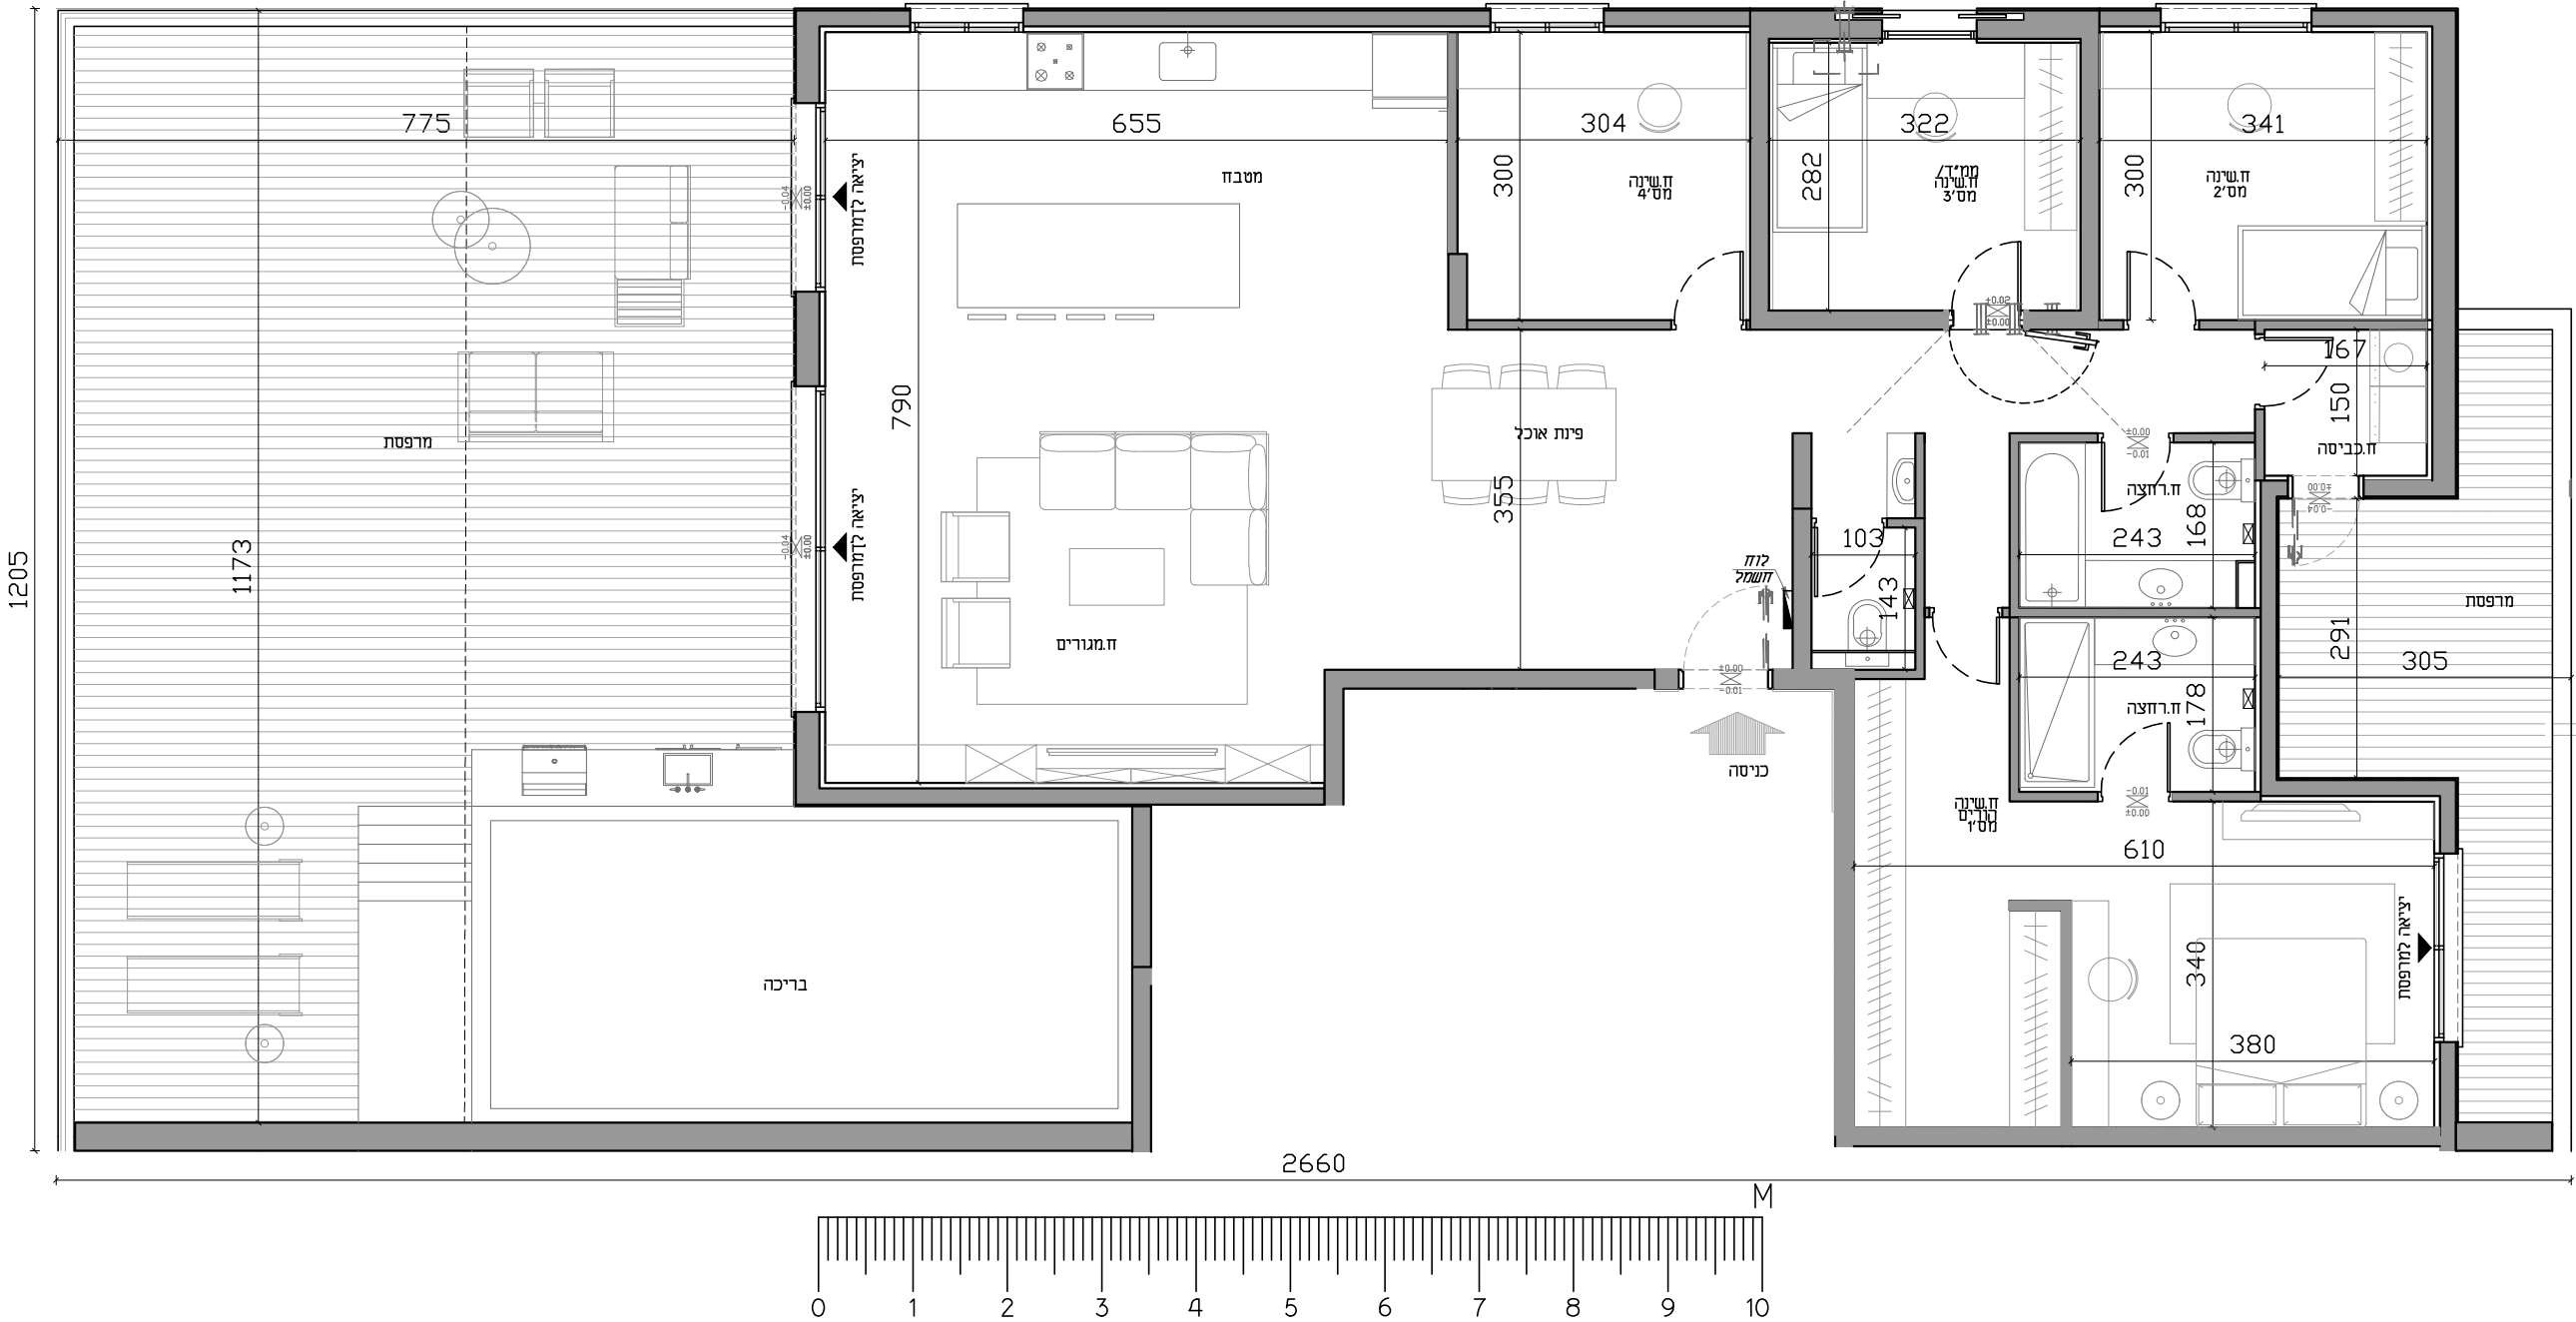


תכנית סכר

מגרש מס': 202 בניין מס': טיפוס : CE

קומה מס' חדרים דירה מס'

5 9 13 5 01 02 03


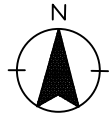


קנייני: 150 מוקטן
תאריך:

שם הרוכש
מס' דירה
מס' חניה
תאריך
חתימה

חתימת המוכר:

סכמת מגרש

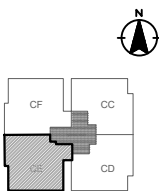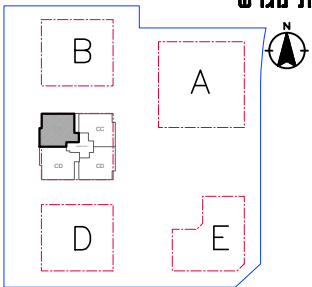

ק-4	16	15	14	11
ק-3	12	9	10	7
ק-2	8	5	6	3
ק-1	4	2	1	
קרקע				
1- מתחם				
2- מתחם				

חזק סכמתי סכמת קומה



שטח דירה	125.84 מר
שטח מרפסת מקורה	18.77 מר
שטח מרפסת לא מקורה	
שטח מחסן צמוד דירה	

ייתכנו שינויים והתאמות בשל
דרישות הרשויות. המתכנים והיזמים.
יש לקרוא את התכניות יחד עם
הערות ומקרא סימונים המופיעים
בדף הערות ובצמוד למפרט סכר.

הערות:

1. ראה נספח הערות ומקרא בתחילת חוברת זו
2. לפני קבלת היתר בנייה, בפוף לשינויים בהתאם להיתר שיתקבל

לפני היתר בנייה

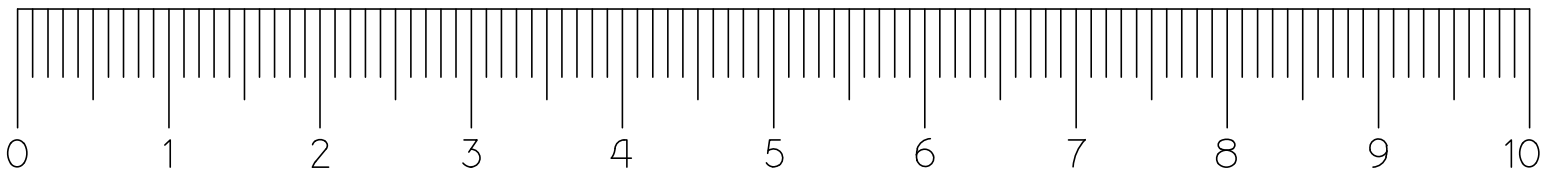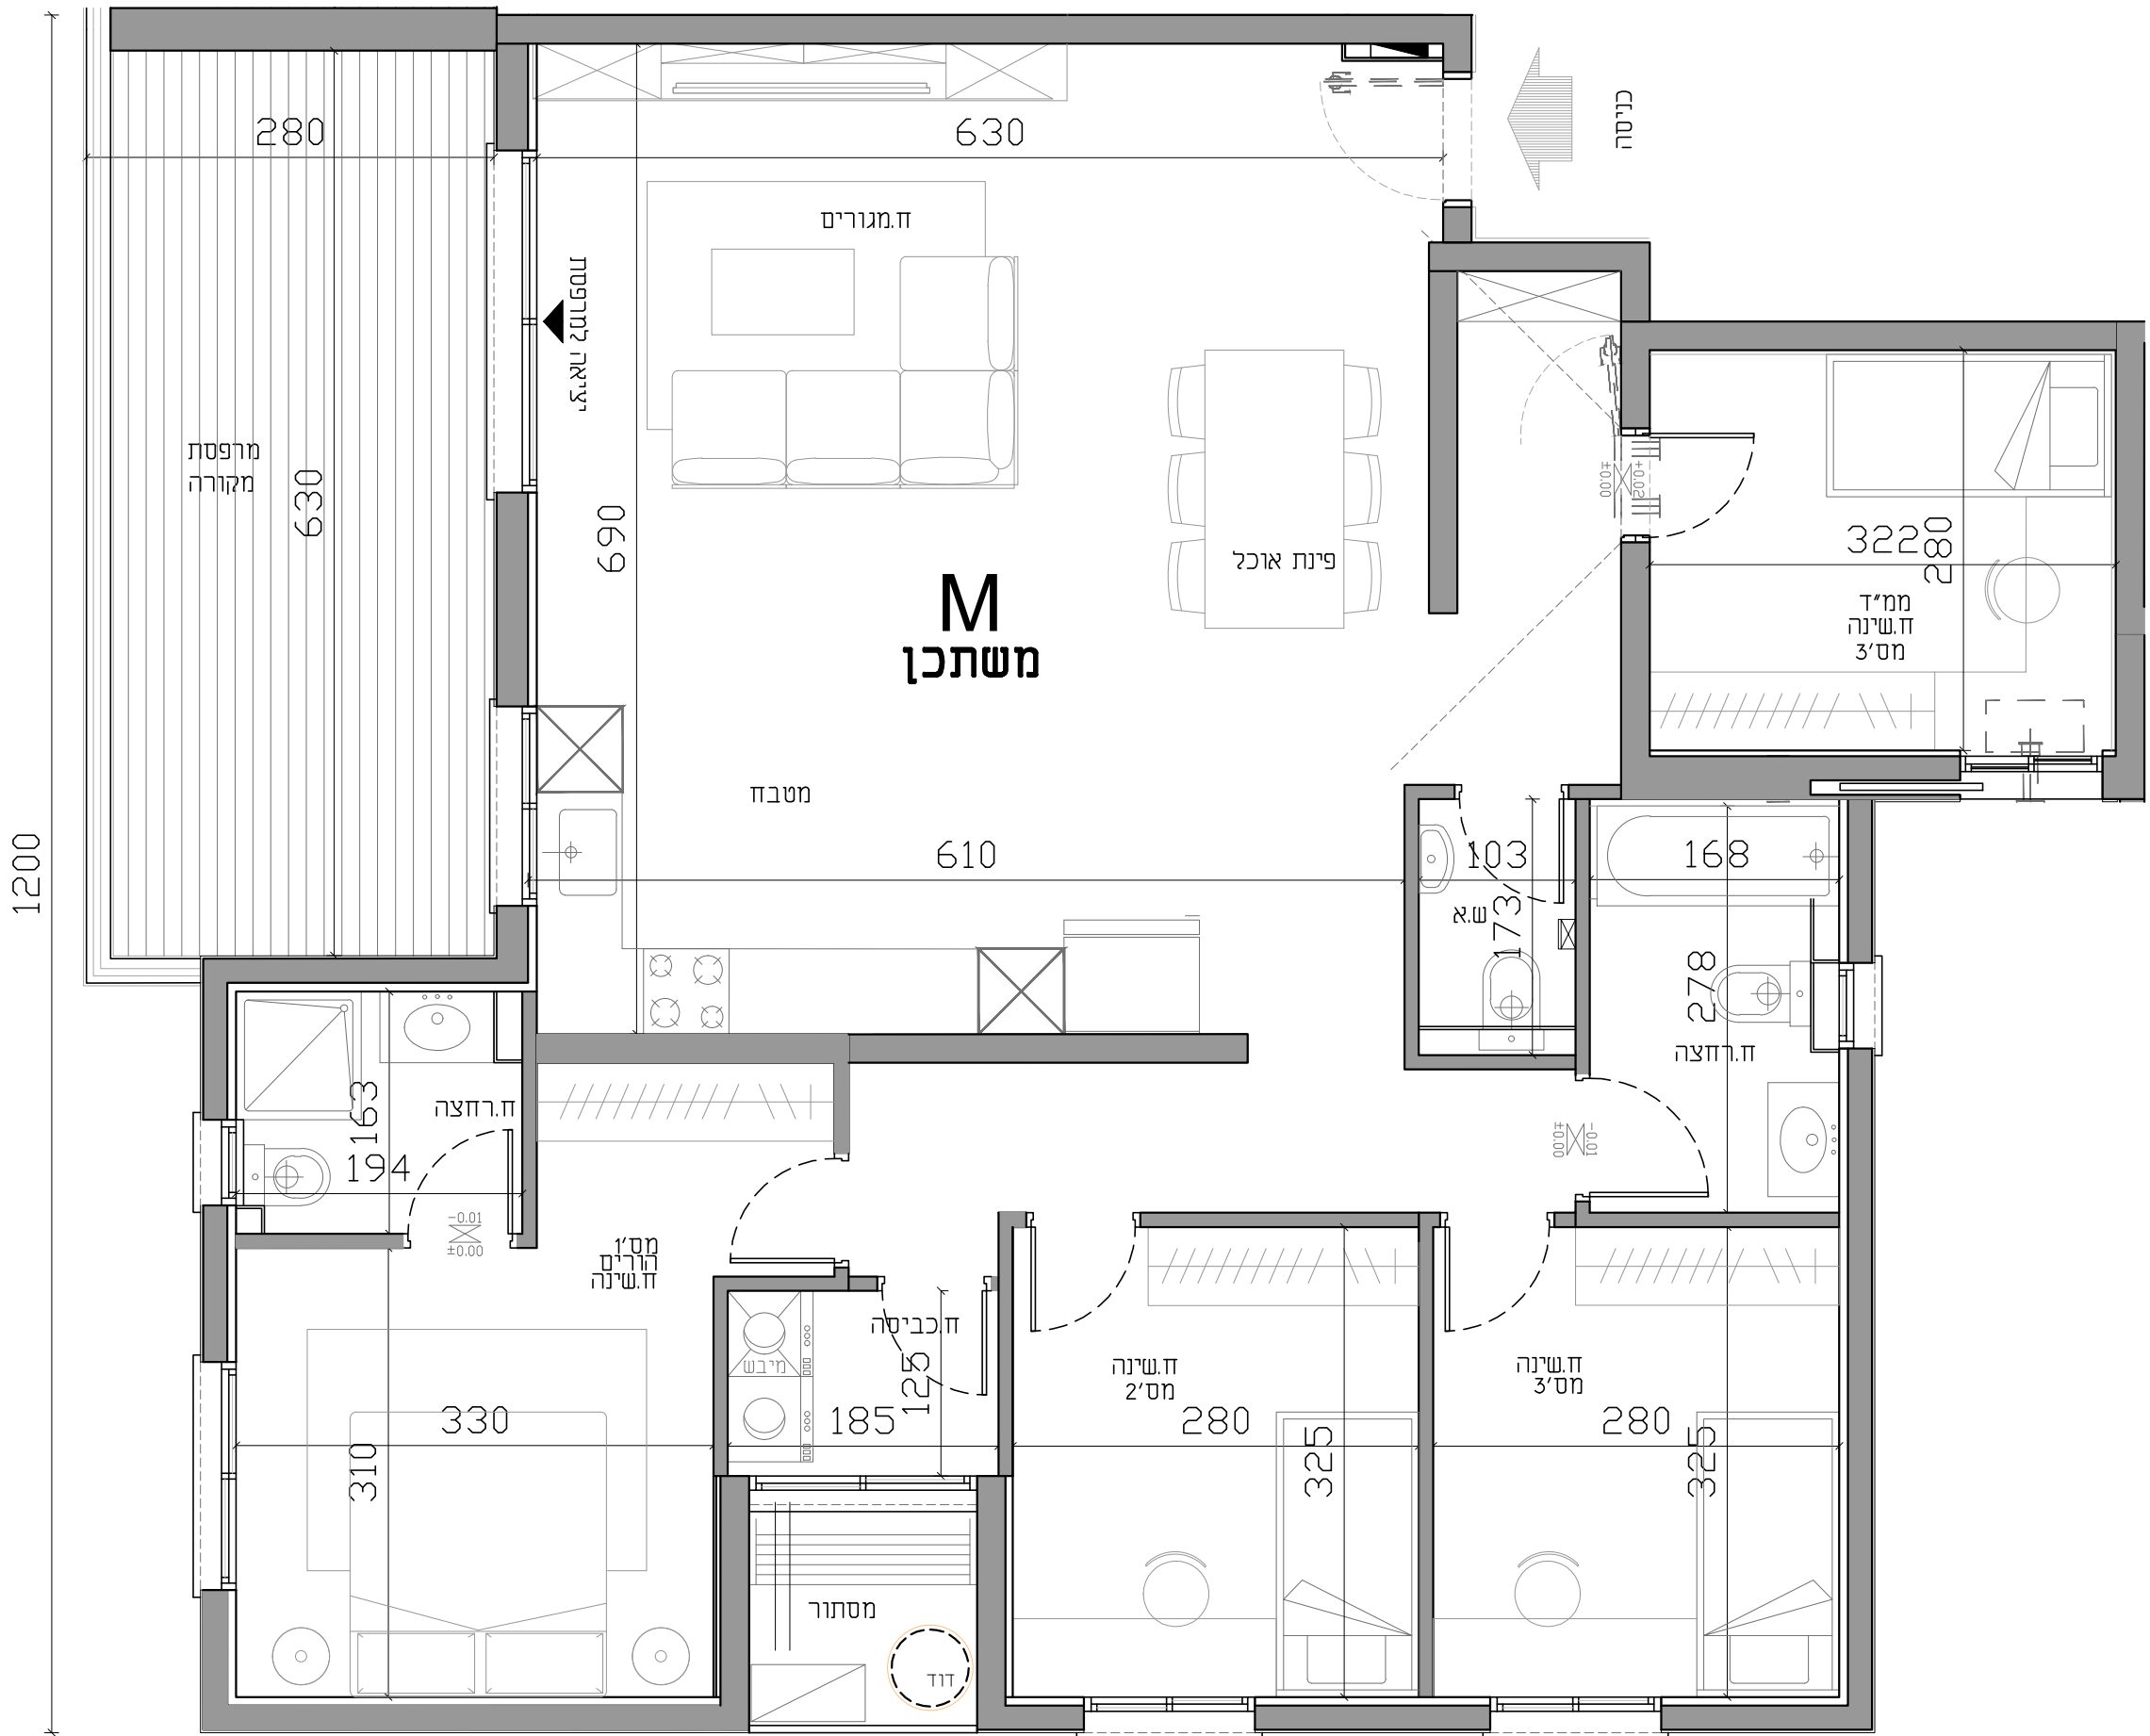


תכנית סכר

מגרש מס': 202 בניין מס': 202 סיפור : 2F

קומה מס' חדרים דירה מס'

01 02 03 5 8 10 14


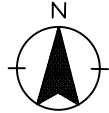


קנייני: 150 מוקטן
תאריך:

שם הרוכש
מס' דירה
מס' חניה
תאריך
חתימה

חתימת המוכר:

סכמת מגרש

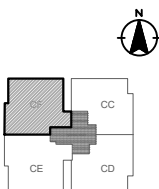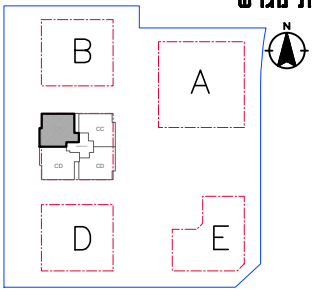

ק-4	16	13	14	15	11
ק-3	12	9	10	7	8
ק-2	8	5	6	3	4
ק-1	4	5	6	3	4
ק-0	2	1	1	1	1
מחלק-1	2	1	1	1	1
מחלק-2	2	1	1	1	1

סכמת קומה

חזת סכמתי



שטח דירה	125.84 מר
שטח מרפסת מקורה	18.77 מר
שטח מרפסת לא מקורה	
שטח מחסן צמוד דירה	

ייתכנו שינויים והתאמות בשל
דרישות הרשויות. המתכנים והיועצים.
יש לקרוא את התכנית יחד עם
הערות ומקרא סימונים המופיעים
בדף הערות ובצמוד למפרט סכר.

הערות:

1. ראה נספח הערות ומקרא בתחילת חוברת זו
2. לפני קבלת היתר בנייה, בפוף לשינויים בהתאם להיתר שיתקבל

לפני היתר בנייה

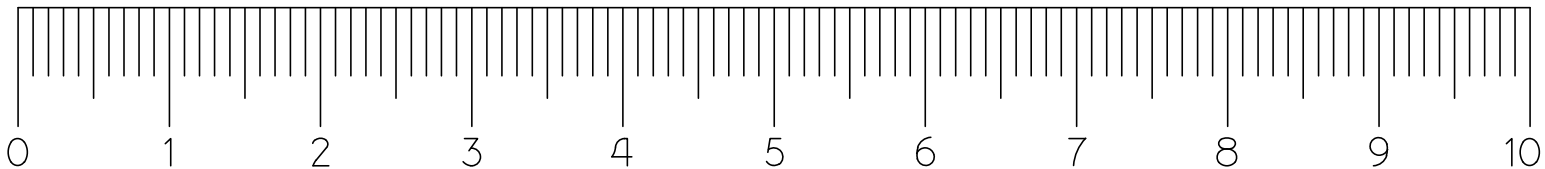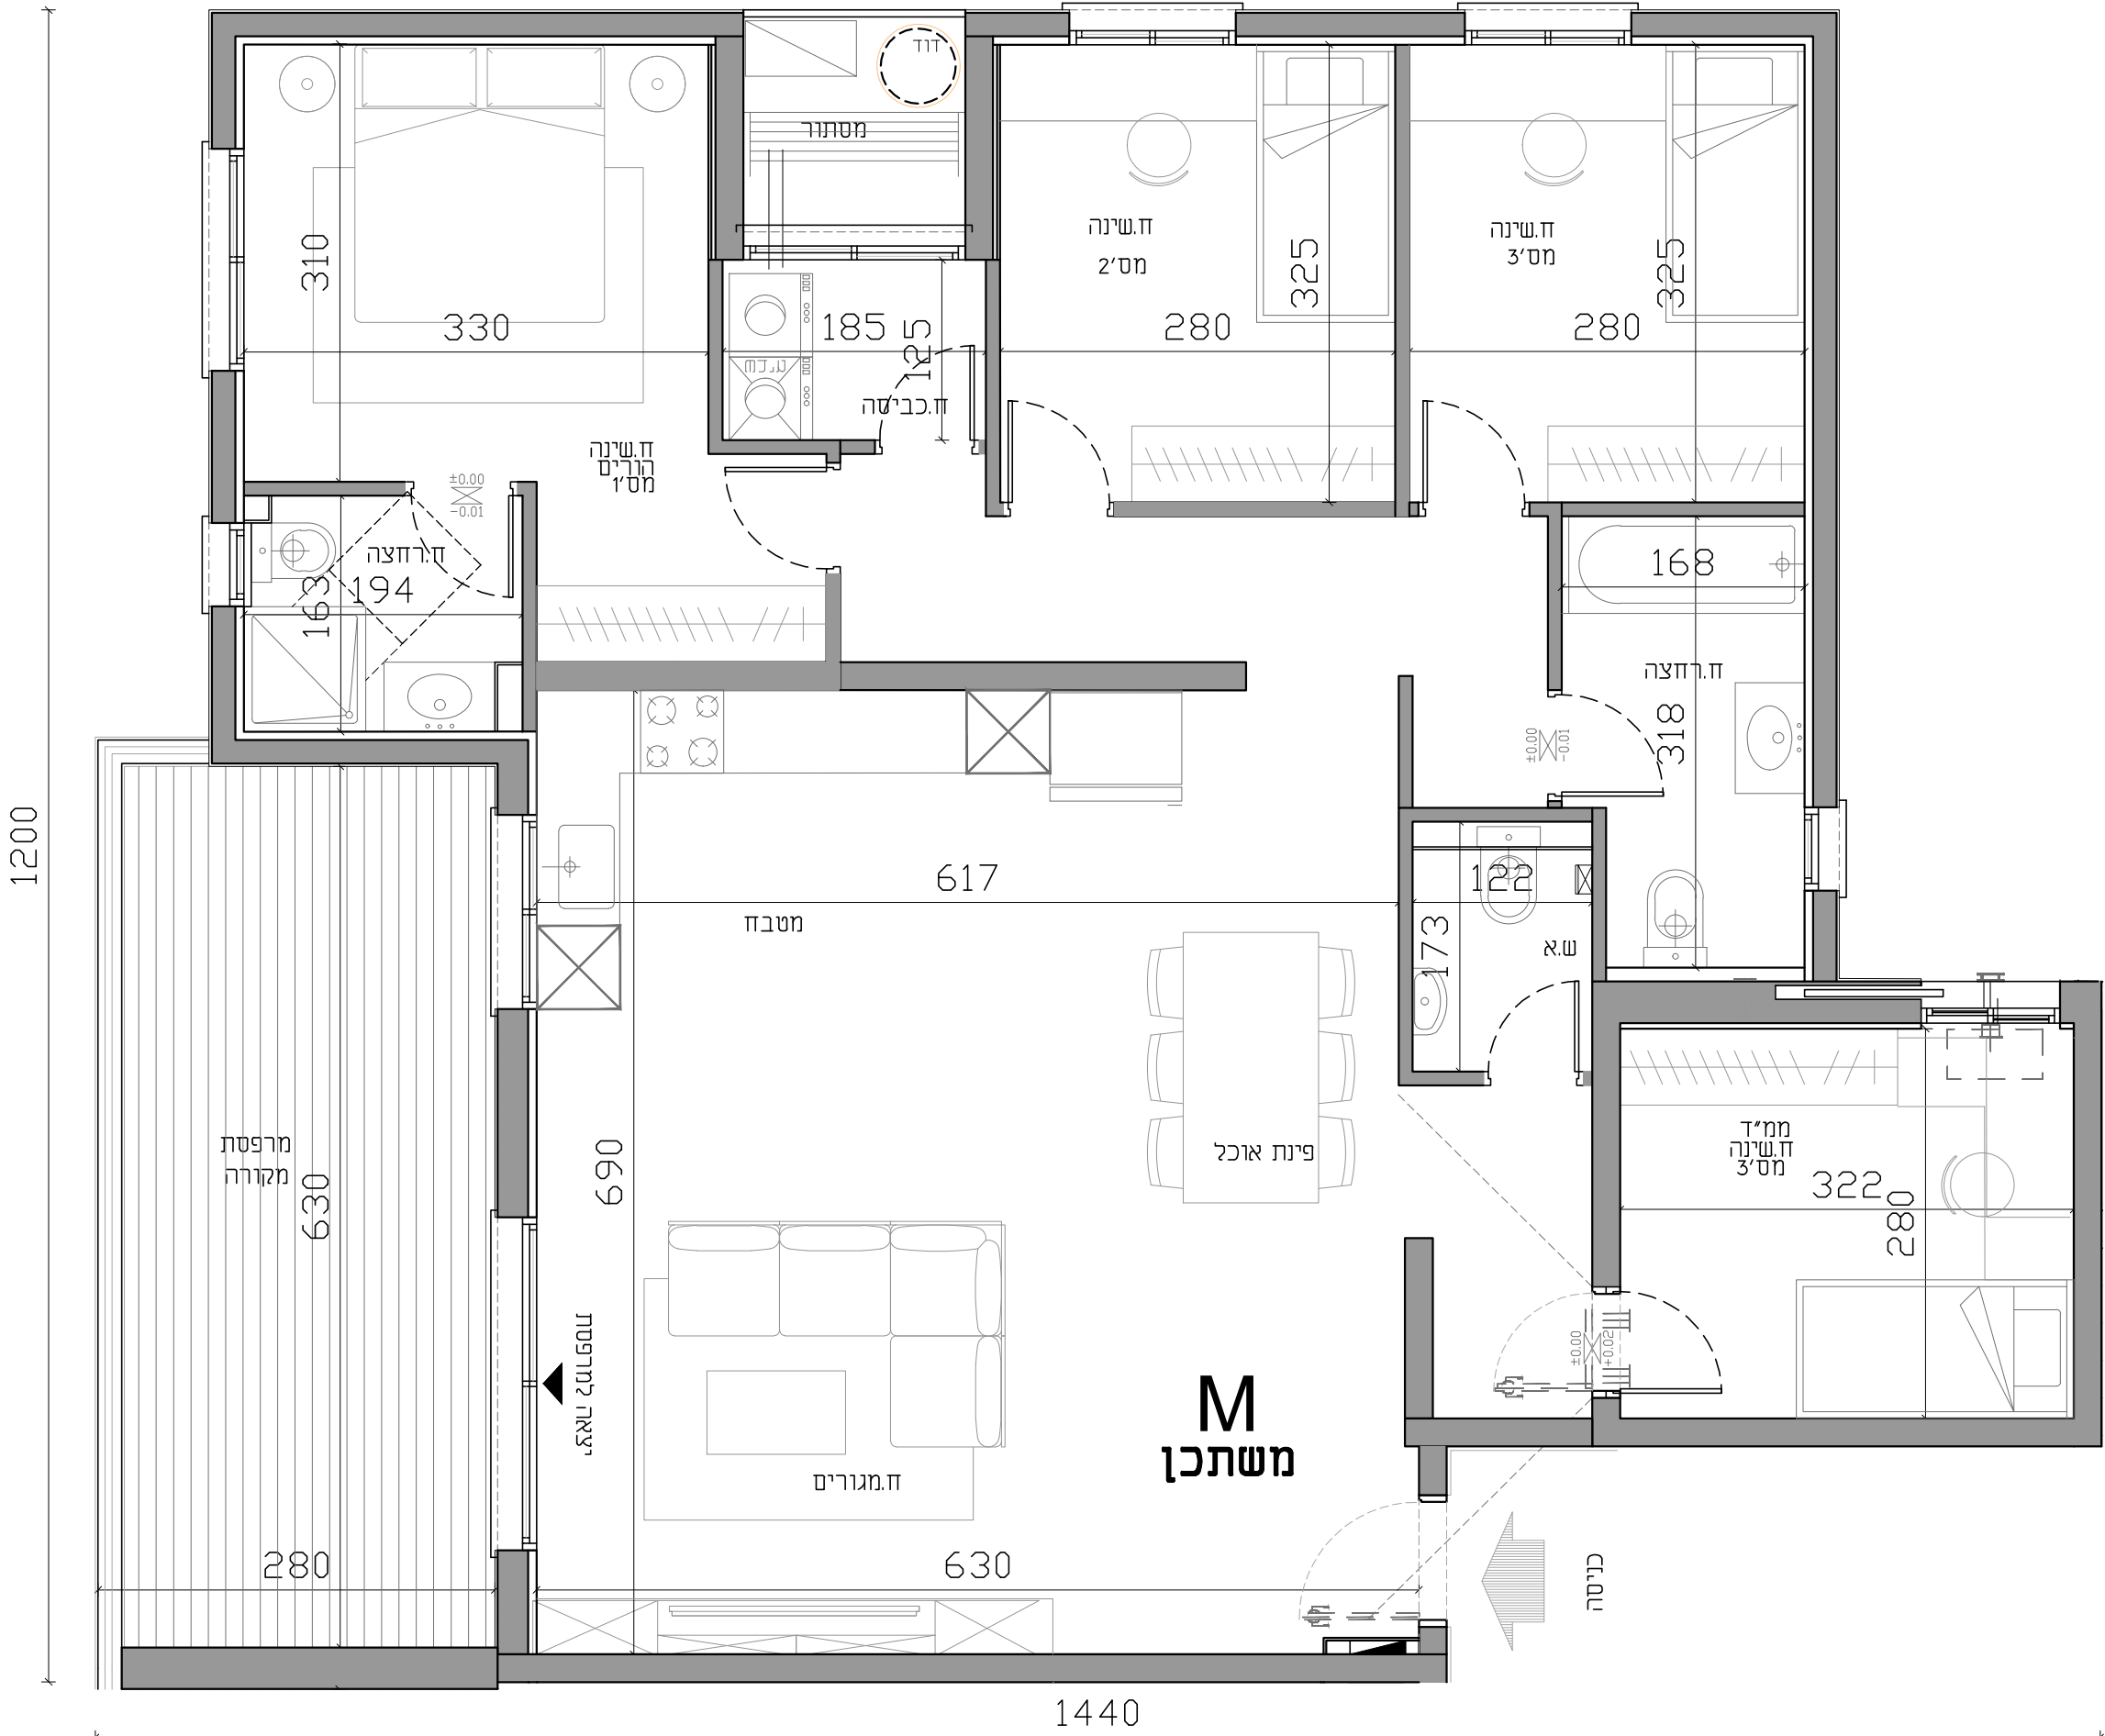


תכנית מדבר

מגרש מס': 202	בניין מס': C	סיפוס : CD
---------------	--------------	------------

קומה	מס' חדרים	דירה מס'
------	-----------	----------

4	8	12	4	01	02	03
---	---	----	---	----	----	----


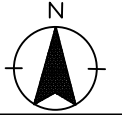


קנ"ח: 1:50 מוקטן
תאריך:

שם הורכש	_____
מס' דירה	_____
מס' חניה	_____ מחסן _____
תאריך	_____
חתימה	_____

חתימת המוכר:

סכמת מגרט

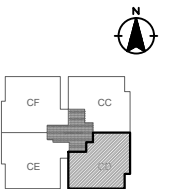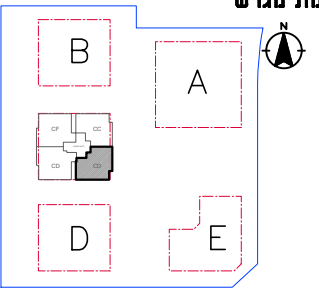

	16	15	
ק-1	12	13	14
ק-2	8	9	10
ק-1	4	5	6
	2	קרקע	1

1- מרתף

2- מרתף

חתך סכמתי **סכמת קומה**

שטח דירה	113.68 מ"ר
שטח מרפסת מקורה	18.24 מ"ר
שטח מרפסת לא מקורה	
שטח מחסן צמוד דירה	

ייתכנו שינויים והתאמות בשל
דרישות הרשויות, המתכנים והיועצים.
יש לקרוא את התכניות יחד עם
הערות ומקרא סימונים המופיעים
בדף הערות ובצמוד למפרט מכר.

דעות


1.7. ראה נספח הערות ומקרא בתחילת

חוברת זו

2. לפני קבלת היתר בנייה, כפוף לשינויים
החמאת להיתר ואיתחור

לסני רימור רימור

לפני היתר בנייה

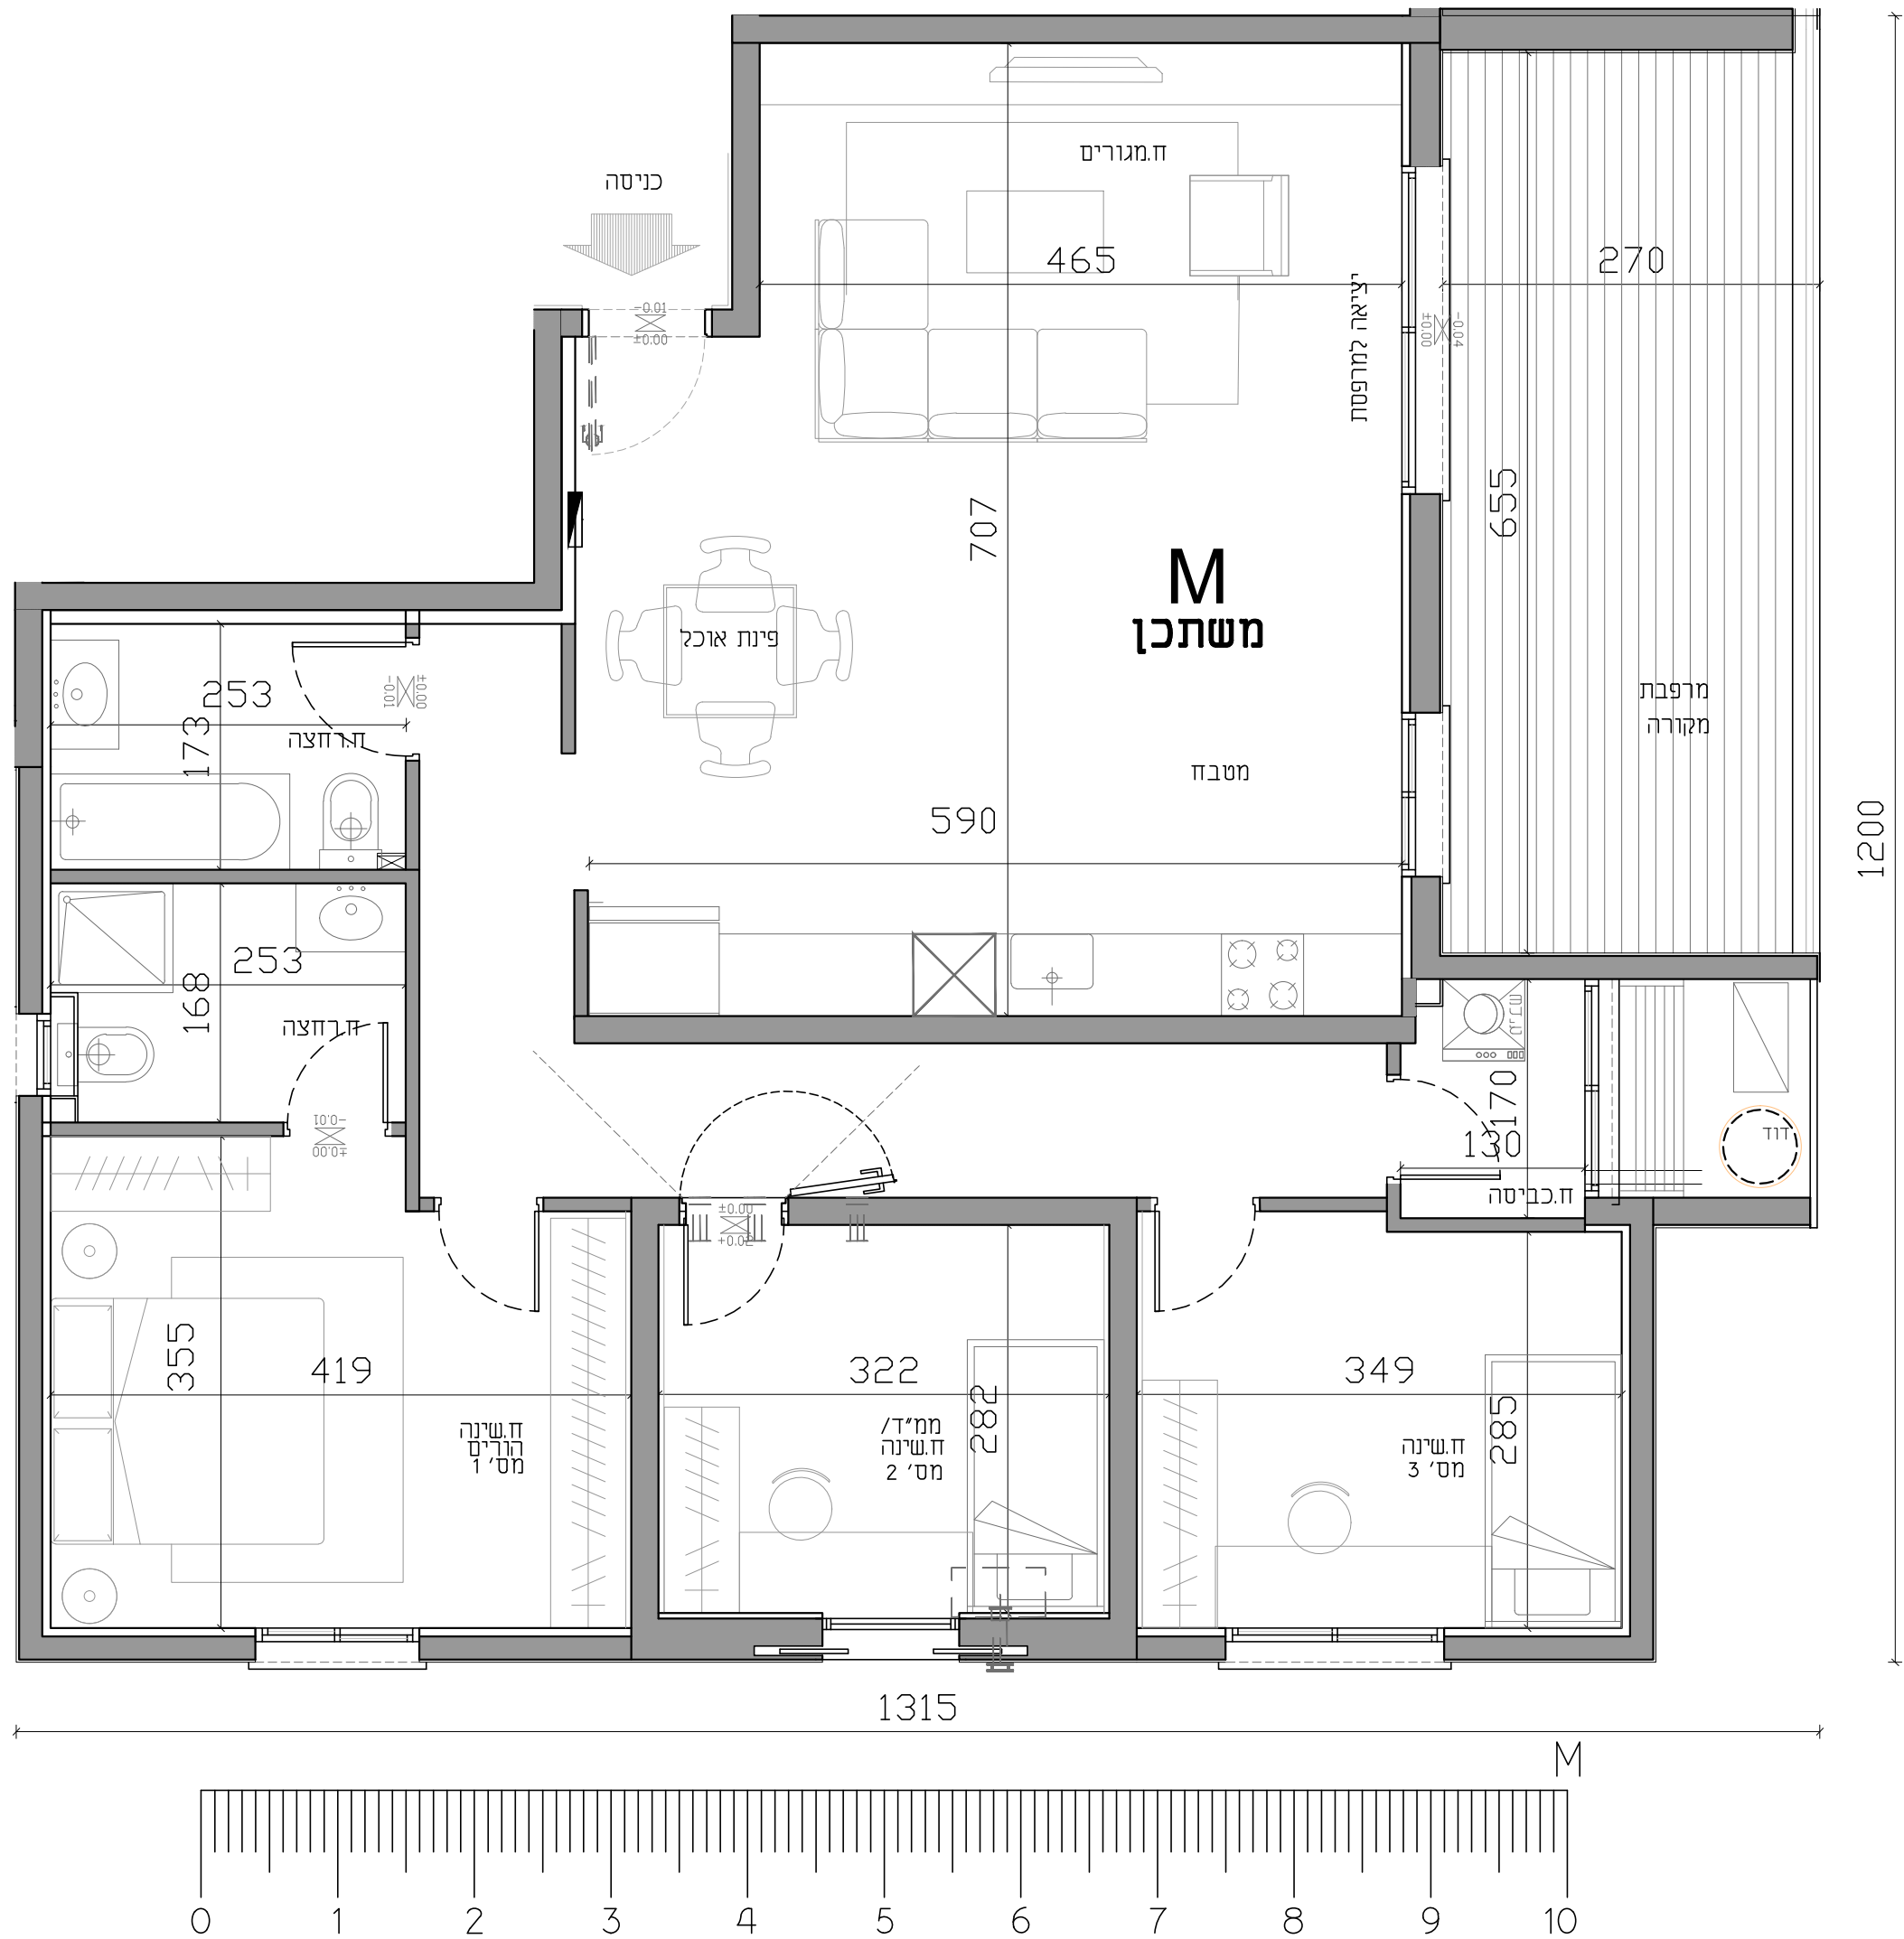



תכנית סכר

מגרש מס': 202		בניין מס':	סיפוס:
קומה		מס' חדרים	דירה מס'
01 02 03		4	3 7 11



קניינים: 1:50 מוקטן תאריך:

שם הרוכש _____
מס' דירה _____
מס' חניה _____
תאריך _____
חתימה _____

מחשן _____

חתימת המוכר:

סכמת מגרש

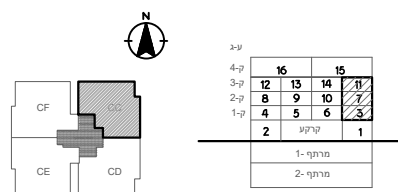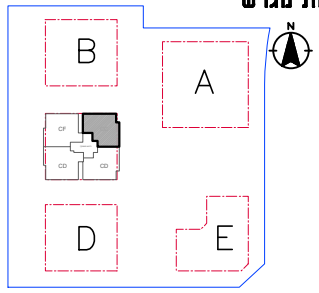

חזק סכמתי סכמת קומה

שטח דירה	112.62 מר
שטח מרפסת מקורה	18.24 מר
שטח מרפסת לא מקורה	
שטח מחסן צמוד דירה	

ייתכנו שינויים והתאמות בשל דרישות הרשויות. המתכנים והיזמים. יש לקרוא את התכנית יחד עם הערות ומקרא סימנים המופיעים בדף הערות ובצמוד למפרט סכר.


- הערות:
1. ראה נספח הערות ומקרא בתחילת חוברת זו
 2. לפני קבלת היתר בנייה, בפוף לשינויים בהתאם להיתר שיתקבל

לפני היתר בנייה

תכנית סכר

מגרש מס': 202 בניין מס': 02 סיפור : 0B

קומה	מס' חדרים	דירה מס'
קרקע	4	02


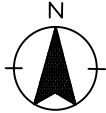


קניינים: 1:50 מוקטן
תאריך:

שם הרוכש
מס' דירה
מס' חניה
תאריך
חתימה

חתימות המוכר:

סכמת מגרש

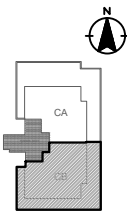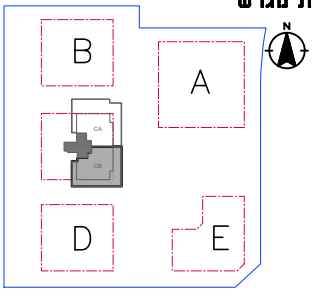

ק-4	16	13	14	15	11
ק-3	12	9	10	7	8
ק-2	8	5	6	3	4
ק-1	4	5	6	3	4
קרקע	2	1	1	1	1
מרתף-1					
מרתף-2					

סכמת קומה

חזת סכמתי

שטח דירה	113.80 מר
שטח גינה	120 מר
שטח מרפסת לא מקורה	
שטח מחסן צמוד דירה	

ייתכנו שינויים והתאמות בשל
דרישות הרשויות. המתכנים והיזמים.
יש לקרוא את התכנית יחד עם
השרות ומקרא סימונים המופיעים
בדף השרות ובצמוד למפרט סכר.


הערות:

1. ראה נספח השרות ומקרא בתחילת

חוברת זו

2. לפני קבלת היתר בנייה, בפוף לשינויים
בהתאם להיתר שיתקבל


לפני היתר בנייה

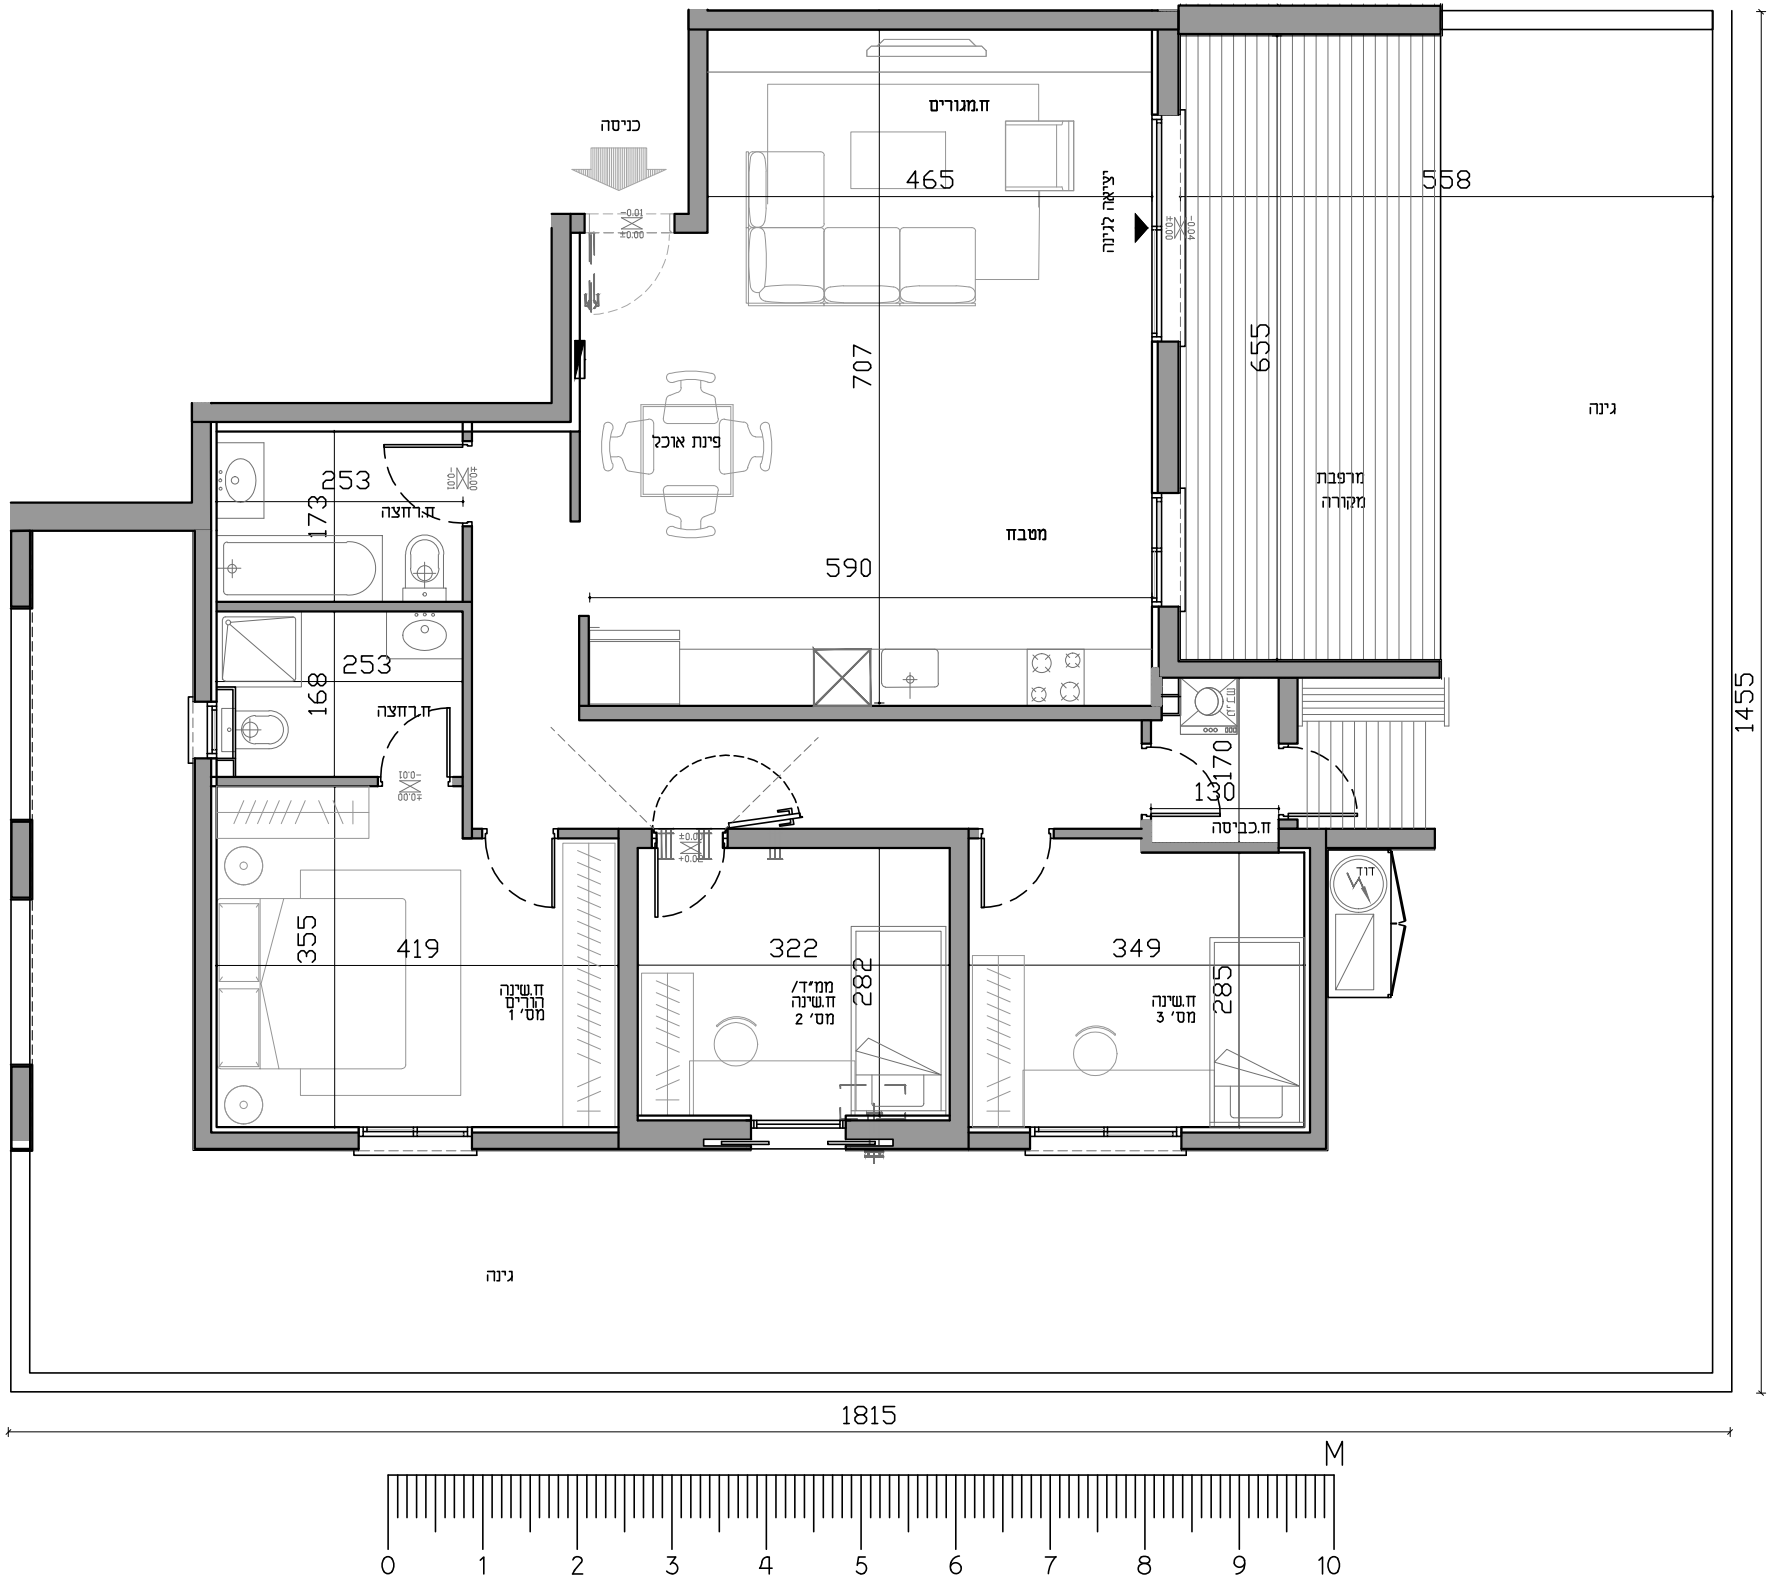

תכנית סכר

מגרש מס': 202 בניין מס': CA סיפור : 0A

קומה	מס' חדרים	דירה מס'
קרקע	4	00


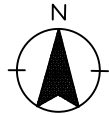


קנייכו: 1:50 מוקטן
תאריך:

שם הרוכש
מס' דירה
מס' חניה
תאריך
חתימה

חתימות המוכר:

סכמת מגרש

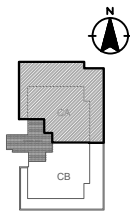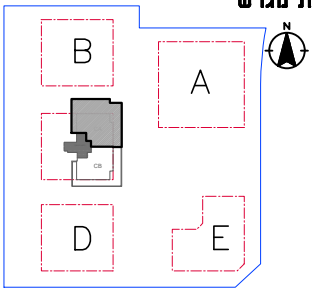

ק-4	16	13	14	15	11
ק-3	12	8	9	10	7
ק-2	4	5	6	3	
ק-1	2				
מרחק: 1- מרחק: 2-					

סכמת קומה

חזת סכמתי

שטח דירה	112.50 מר
שטח גינה	160 מר
שטח מרפסת לא מקורה	
שטח מחסן צמוד דירה	

ייתכנו שינויים והתאמות בשל
דרישות הרשויות. המתכנים והיועצים.
יש לקרוא את התכנית יחד עם
הערות ומקרא סימונים המופיעים
בדף הערות ובצמוד למפרט סכר.

הערות:

1. ראה נספח הערות ומקרא בתחילת

חוברת זו

2. לפני קבלת היתר בנייה, בפוף לשינויים
בהתאם להיתר שיתקבל

לפני היתר בנייה

