

תכנית סכר

מגרש מס': 202 בניין מס': ספרוס : BE



קומה	מס' חדרים	דירה מס'
5	5	9

קנייני: 150 מוקטן
תאריך:

שם הרוכש
מס' דירה
מס' חניה
תאריך
חתימה

חתימות המוכר:

סכמת מגרש

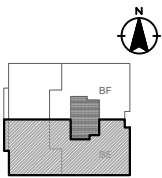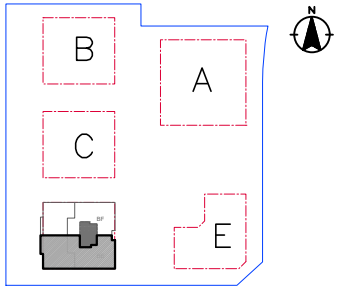

ש-ק	19	18
5-ק	14	17
4-ק	10	13
3-ק	6	9
2-ק	2	4
1-ק	1	
קרקע		1
מרחק 1-		
מרחק 2-		

חזק סכמתי סכמת קומה

שטח דירה	163 מ"ר
שטח מרפסת מקורה	15 מ"ר
שטח מרפסת לא מקורה	103.70 מ"ר
שטח מחסן צמוד דירה	



ייתכנו שינויים והתאמות בשל דרישות הרשויות. המתכנים והיזמים. יש לקרוא את התכנית יחד עם הערות ומקרא סימנים המופיעים בדף הערות ובצמוד למפרט סכר.

הערות:

1. ראה נספח הערות ומקרא בתחילת חוברת זו

2. לפני קבלת היתר בנייה, בפוף לשינויים בהתאם להיתר שיתקבל


לפני היתר בנייה

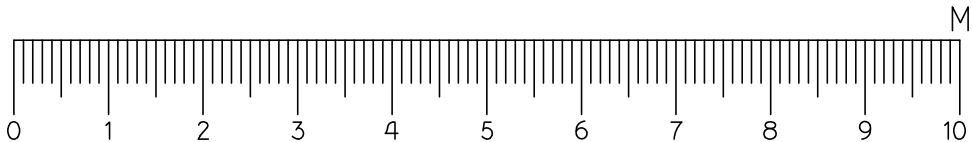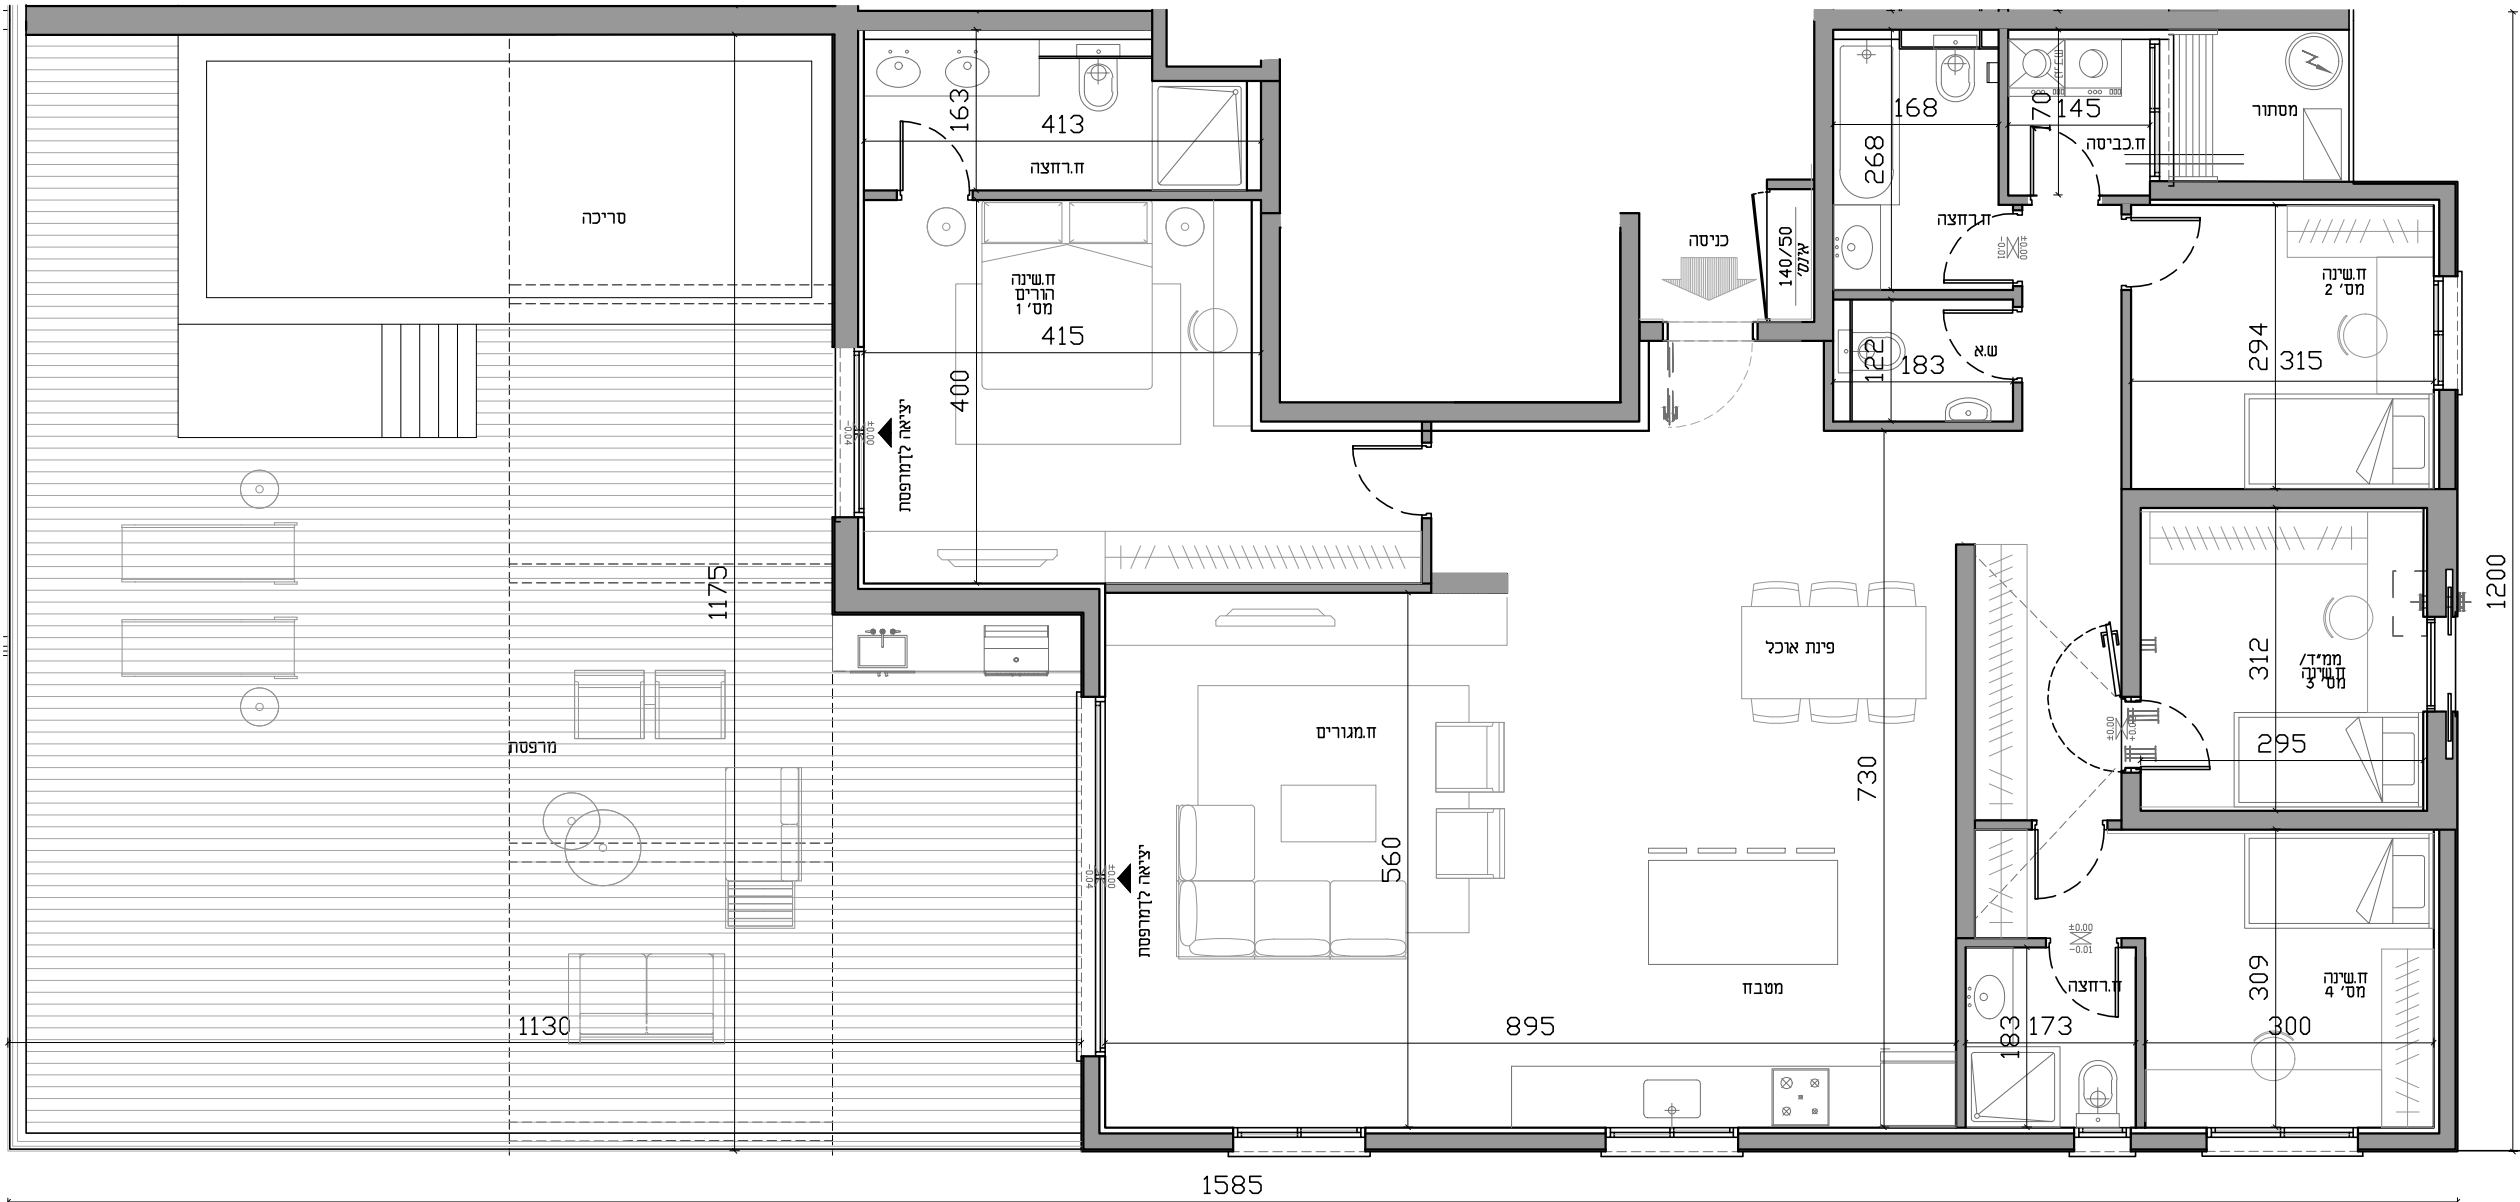

תכנית סכר

מגרש מס': 202 בניין מס': 18 סיפור : BF

קומה	מס' חדרים	דירה מס'
5	5	18


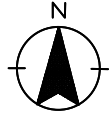


קנייני: 150 מוקטן
תאריך:

שם הרוכש
מס' דירה
מס' חניה
תאריך
חתימה

חתימות המוכר:

סכמת מגרש

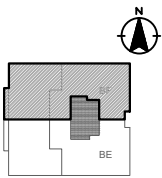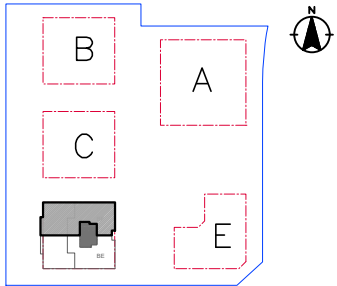

5-ק	19	18
4-ק	14	16
3-ק	10	12
2-ק	6	8
1-ק	2	4
קרקע	3	1
מרחק 1-		
מרחק 2-		

סכמת קומה

חזק סכמתי

שטח דירה	160 מ"ר
שטח מרפסת מקורה	15 מ"ר
שטח מרפסת לא מקורה	103.70 מ"ר
שטח מחסן צמוד דירה	

ייתכנו שינויים והתאמות בשל
דרישות הרשויות. המתכנים והיועצים.
יש לקרוא את התכניות יחד עם
השרות ומקרא סימונים המופיעים
בדף השרות ובצמוד למפרט סכר.


הערות:

1. ראה נספח השרות ומקרא בתחילת

חוברת זו

2. לפני קבלת היתר בנייה, בפוף לשינויים
בהתאם להיתר שיתקבל


לפני היתר בנייה

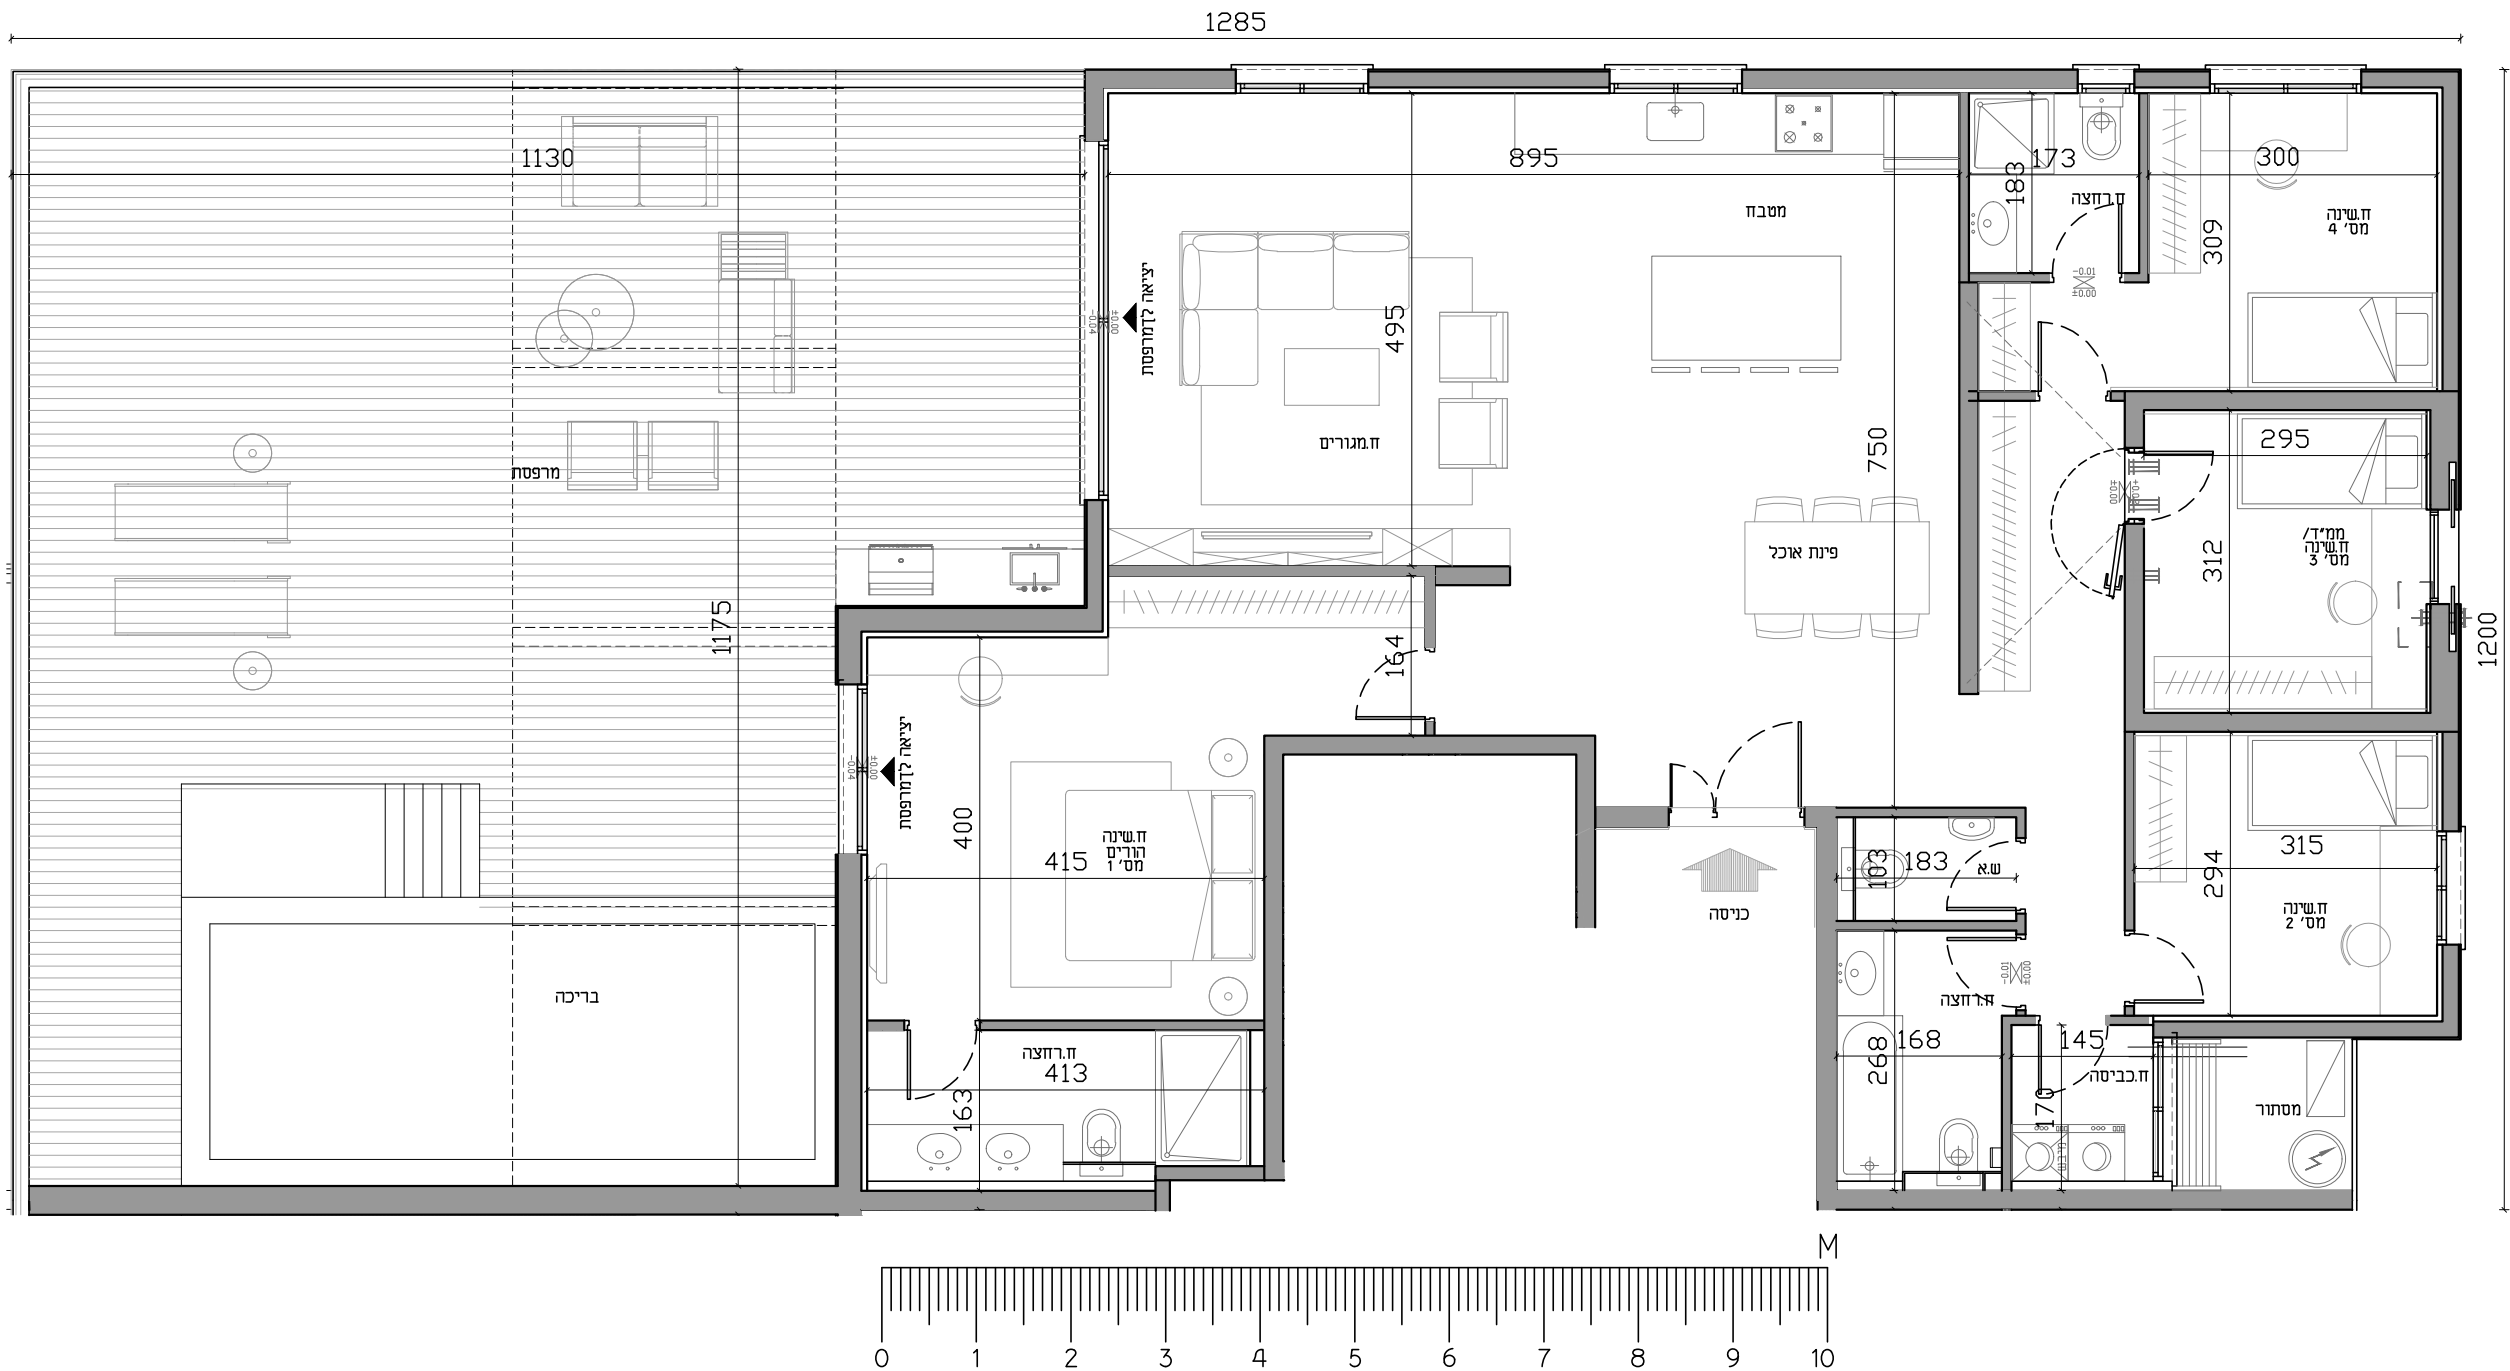

תכנית סכר

מגרש מס': 202 בניין מס': BC סיפור : BC

קומה				מס' חדרים		דירה מס'			
1	2	3	4	5		4	8	12	16


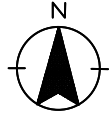


קניינים: 150
תאריך:

שם הרוכש _____
מס' דירה _____
מס' חניה _____
תאריך _____
חתימה _____

חתימות המוכר:

סכמת מגרש

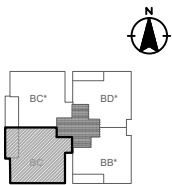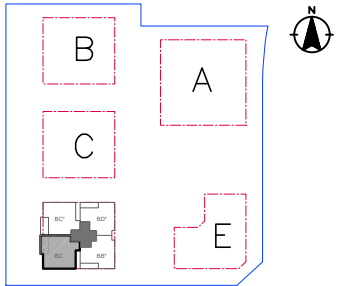

19	18
14	17
10	13
6	9
2	5
1	3
קרקע	
1- מרחק	
2- מרחק	

סכמת קומה

חזק סכמתי



שטח דירה	127.37 מ"ר
שטח מרפסת מקורה	18.82 מ"ר
שטח מרפסת לא מקורה	מ"ר
שטח מחסן צמוד דירה	

ייתכנו שינויים והתאמות בשל
דרישות הרשויות. המתכנים והיועצים.
יש לקרוא את התכניות יחד עם
הערות ומקרא סימונים המופיעים
בדף הערות ובצמוד למפרט סכר.

הערות:

- ראה נספח הערות ומקרא בתחילת חוברת זו
- לפני קבלת היתר בנייה, בפוף לשינויים בהתאם להיתר שיתקבל

לפני היתר בנייה

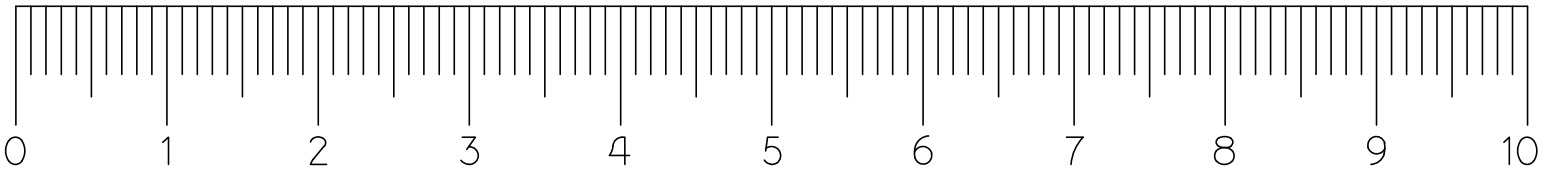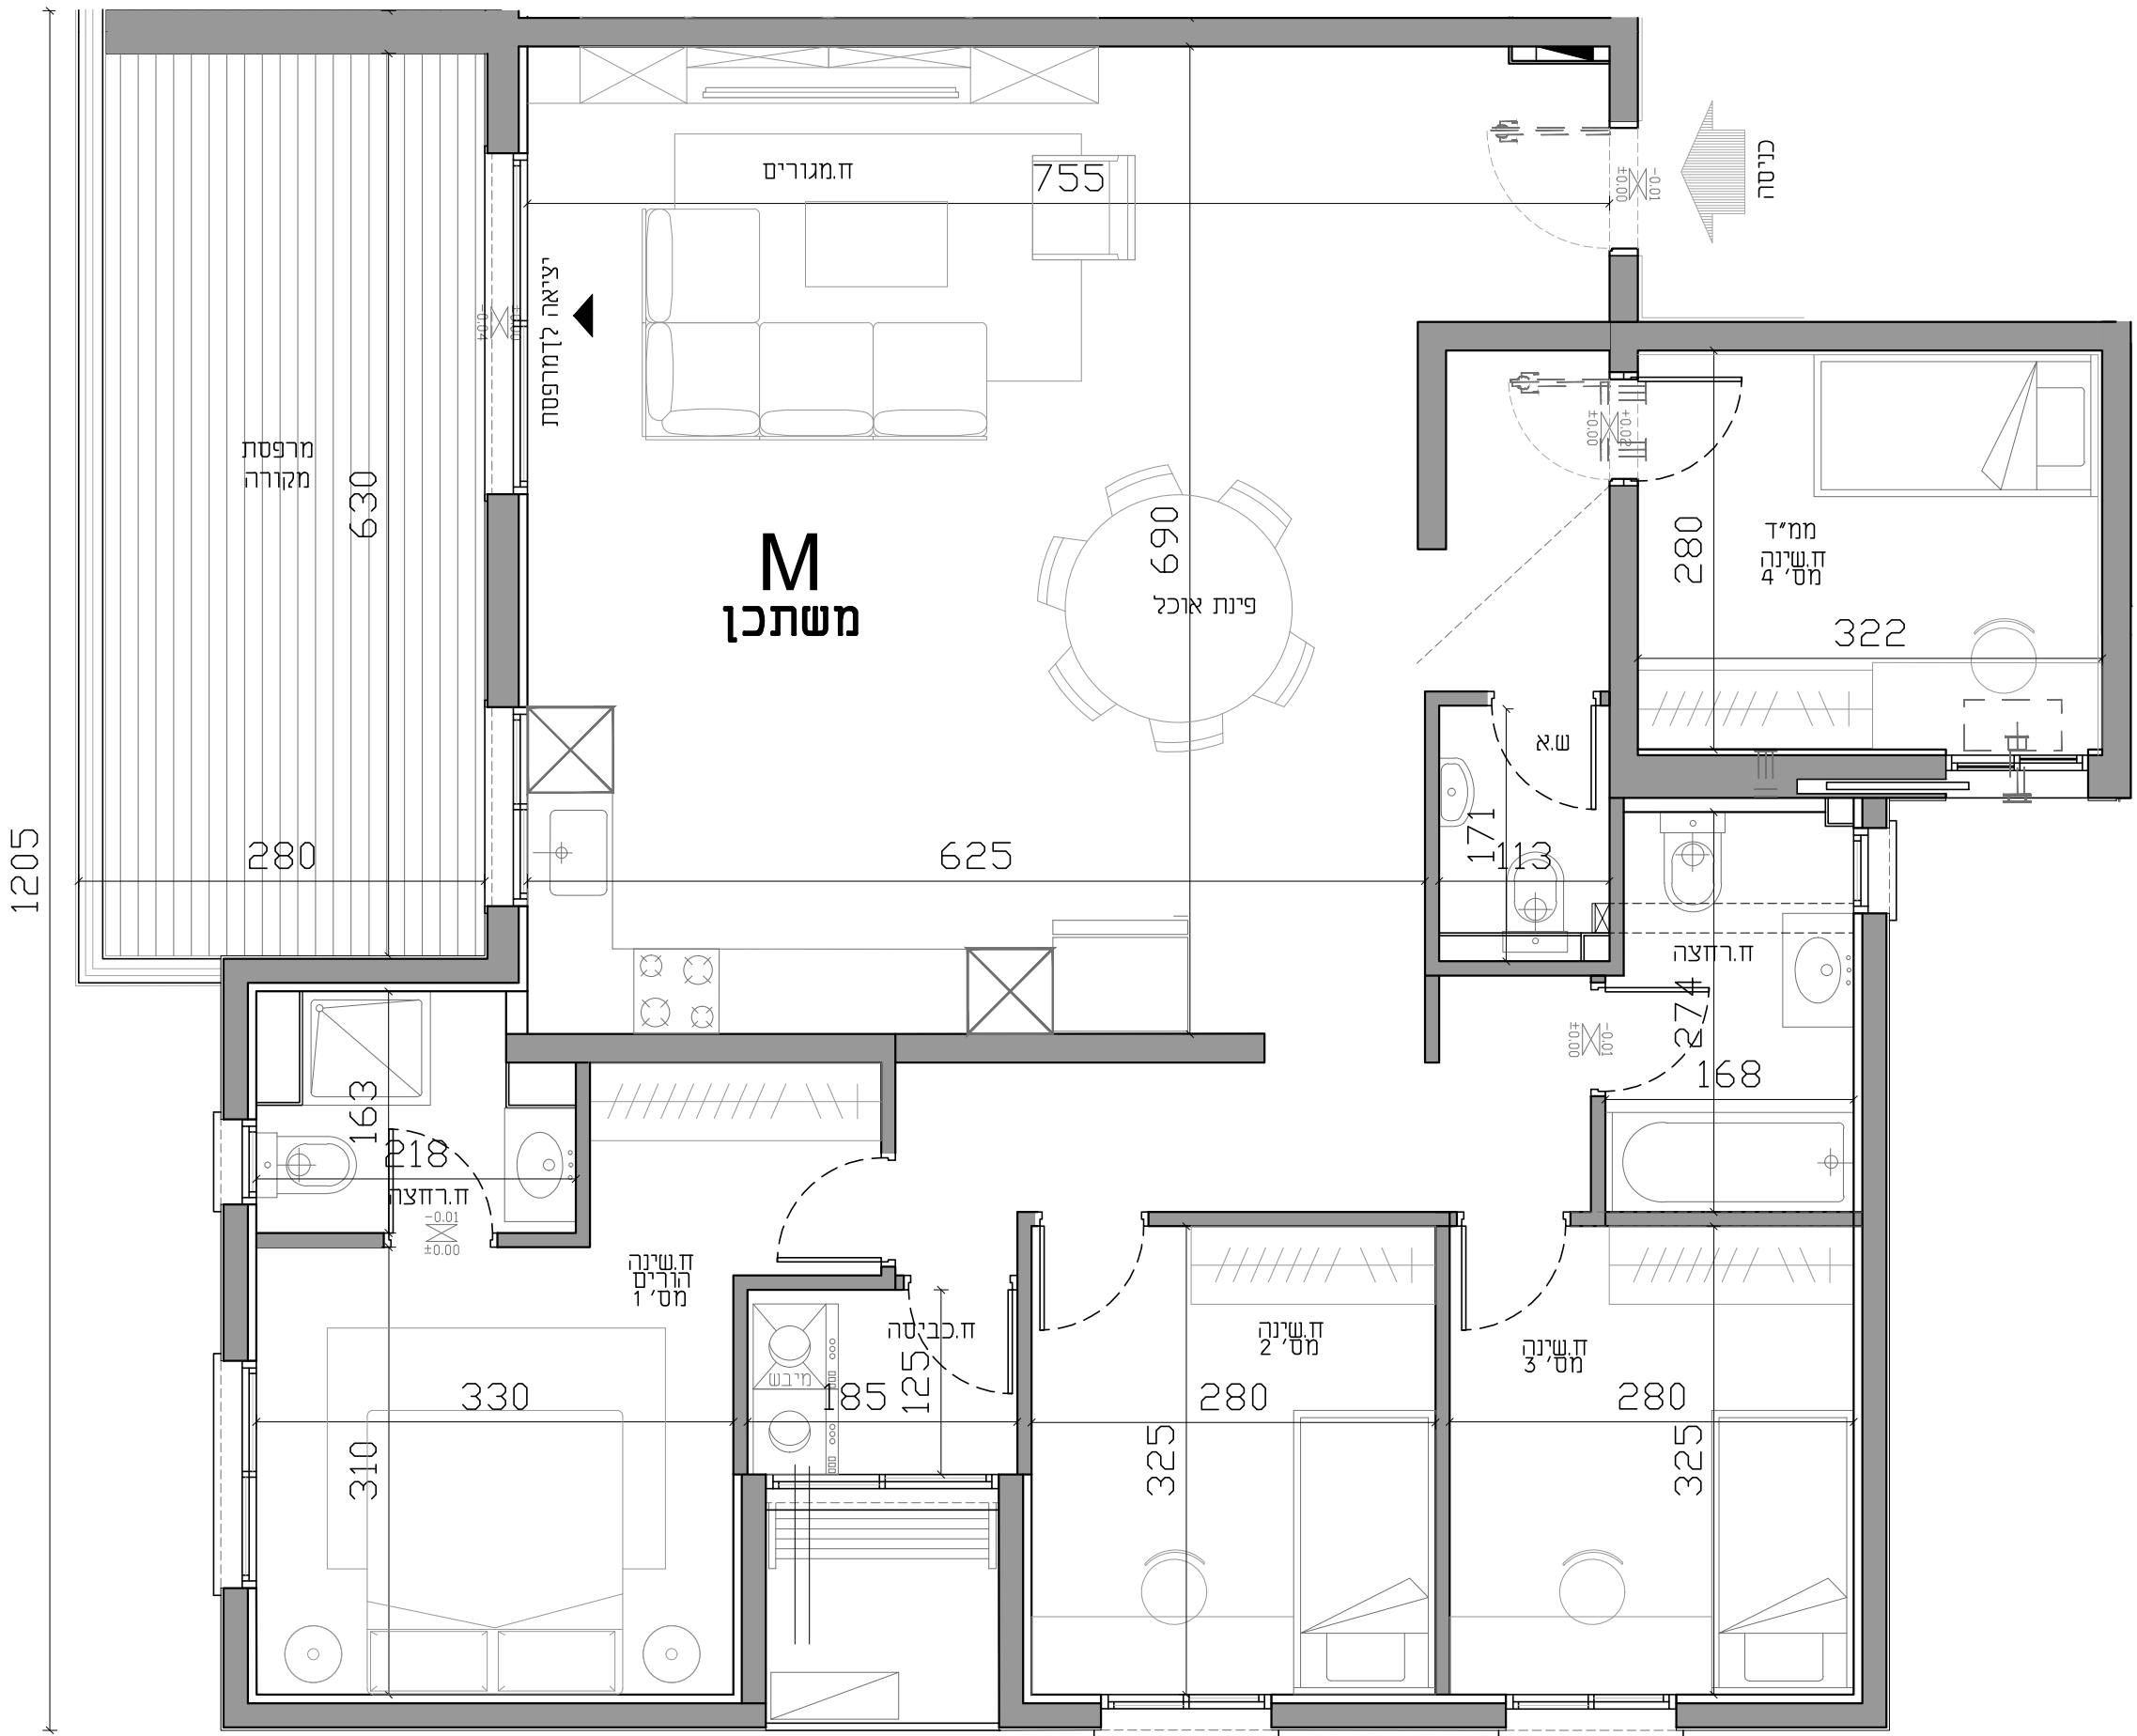

תכנית סכר



מגרש מס': 202				בניין מס': 5		סיפור: BC	
קומה				מס' חדרים		דירה מס'	
1	2	3	4	5		9	13 17

קניינים: 150
תאריך:

שם הרוכש
מס' דירה
מס' חניה
תאריך
חתימה

חתימות המוכר:

סכמת מגרש

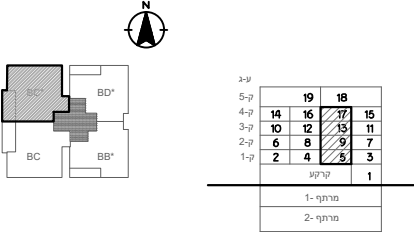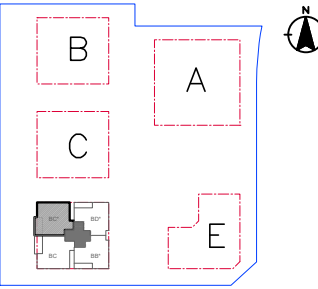

חזת סכמתי סכמת קומה



שטח דירה	127.44 מ"ר
שטח מרפסת מקורה	18.82 מ"ר
שטח מרפסת לא מקורה	מ"ר
שטח מחסן צמוד דירה	

ייתכנו שינויים והתאמות בשל דרישות הרשויות. המתכנים והיועצים. יש לקרוא את התכנית יחד עם הערות ומקרא סימנים המופיעים בדף הערות ובצמוד למפרט סכר.

הערות:

- ראה נספח הערות ומקרא בתחילת חוברת זו
- לפני קבלת היתר בנייה, בפוף לשינויים בהתאם להיתר שיתקבל


לפני היתר בנייה

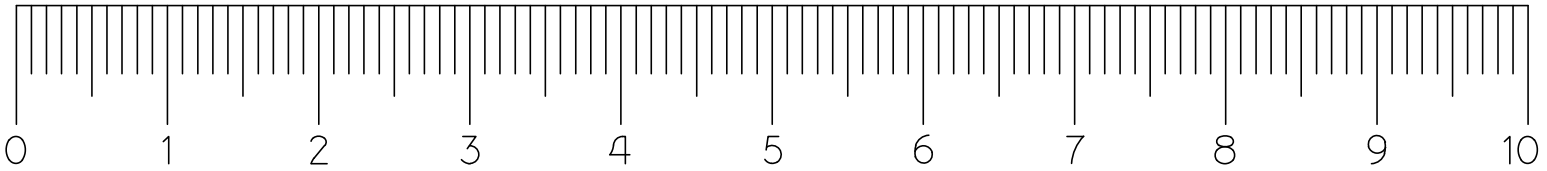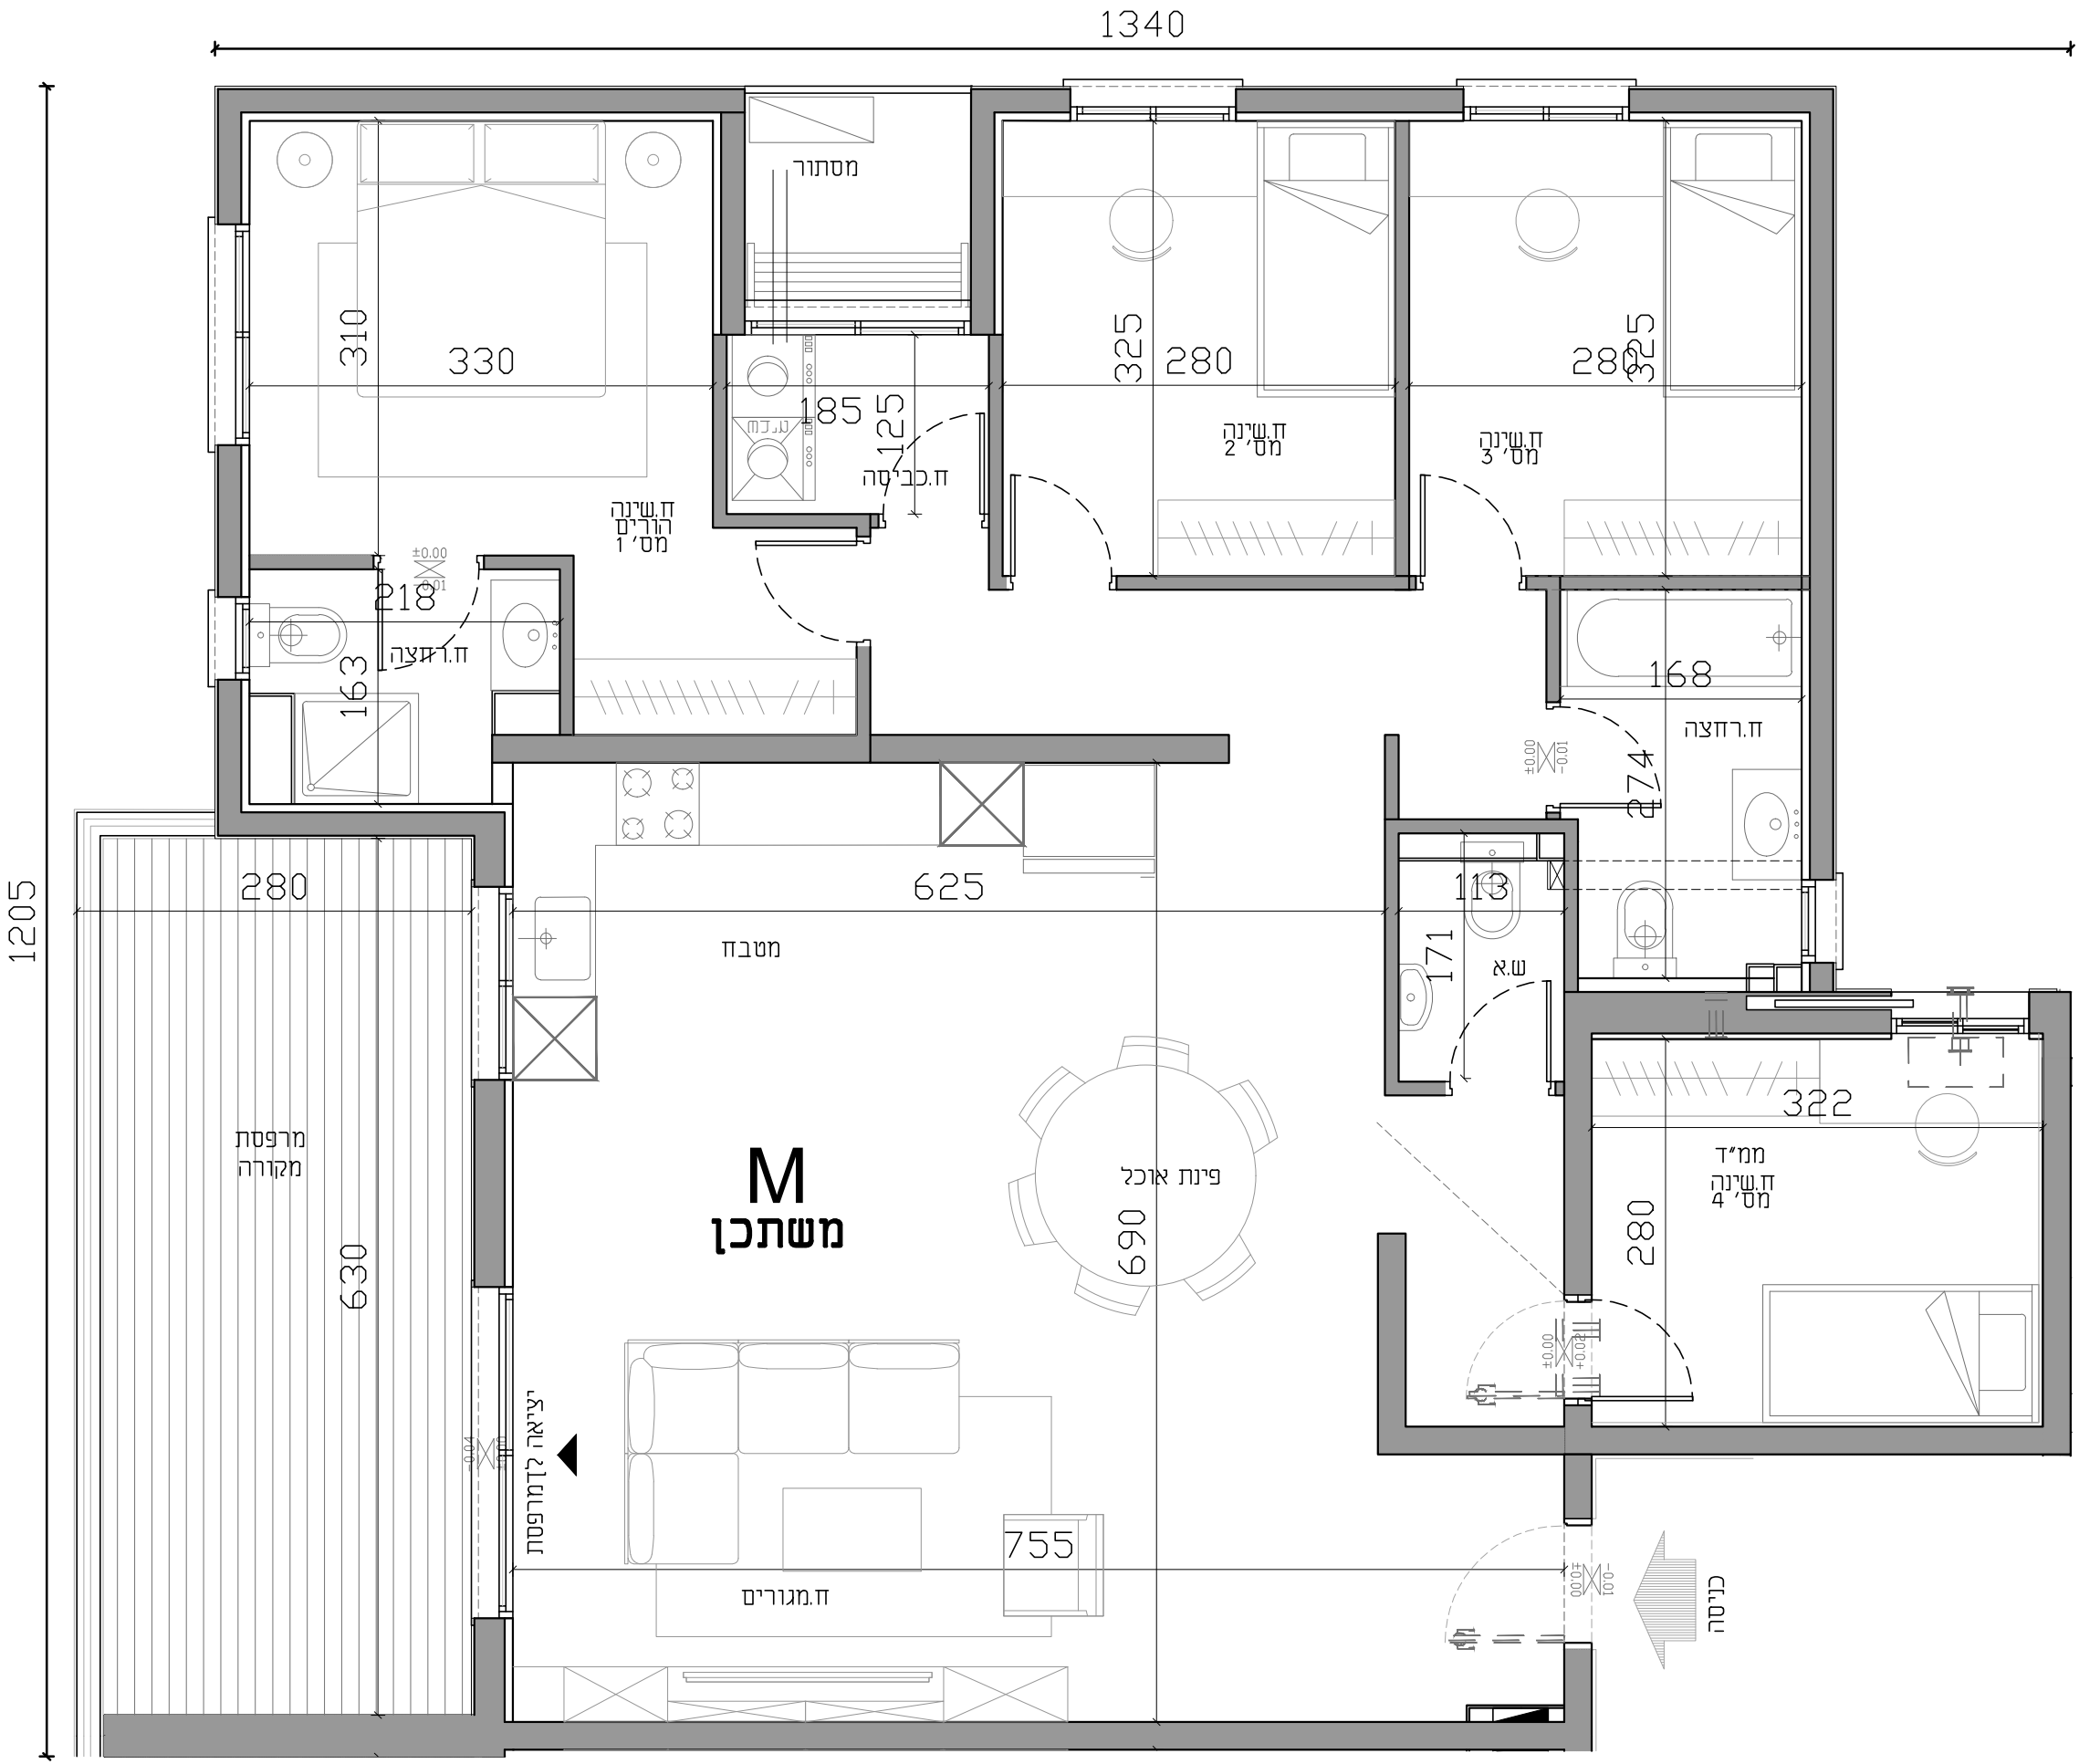

תכנית סכר

מגרש מס': 202 בניין מס': 10 ספרות: 333

קומה				מס' חדרים		דירה מס'			
1	2	3	4	4		3	7	11	15


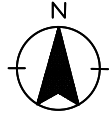


קנייכו: 150
תאריך:

שם הרוכש
מס' דירה
מס' חניה
תאריך
חתימה

חתימות המוכר:

סכמת מגרש

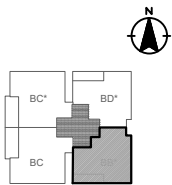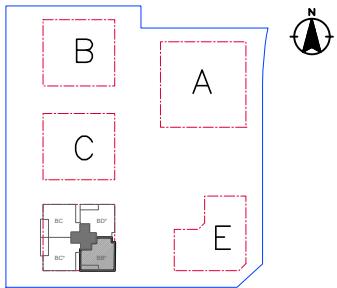

18	19	20
15	16	17
12	13	14
9	10	11
6	8	7
4	5	3
2	1	

קרקע
1- מרחק
2- מרחק

חזק סכמתי סכמת קומה


שטח דירה	112.56 מר
שטח מרפסת מקורה	13 מר
שטח מרפסת לא מקורה	מר
שטח מחסן צמוד דירה	


ייתכנו שינויים והתאמות בשל
דרישות הרשויות. המשתכנים והיועצים.
יש לקרוא את התכנית יחד עם
הערות ומקרא סימונים המופיעים
בדף הערות ובצמוד למפרט סכר.

הערות:

- ראה נספח הערות ומקרא בתחילת חוברת זו
- לפני קבלת היתר בנייה, בפוף לשינויים בהתאם להיתר שיתקבל

לפני היתר בנייה

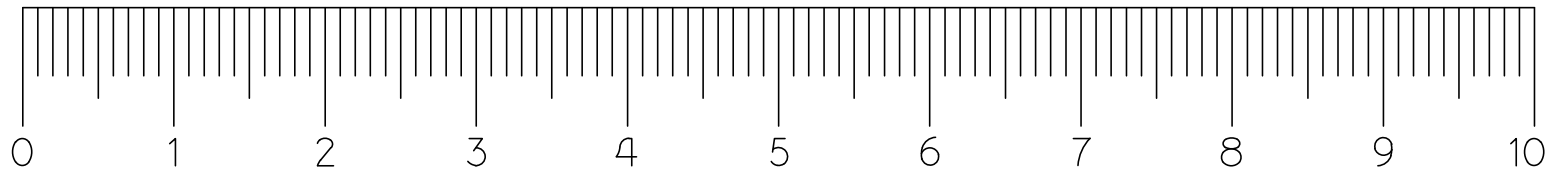

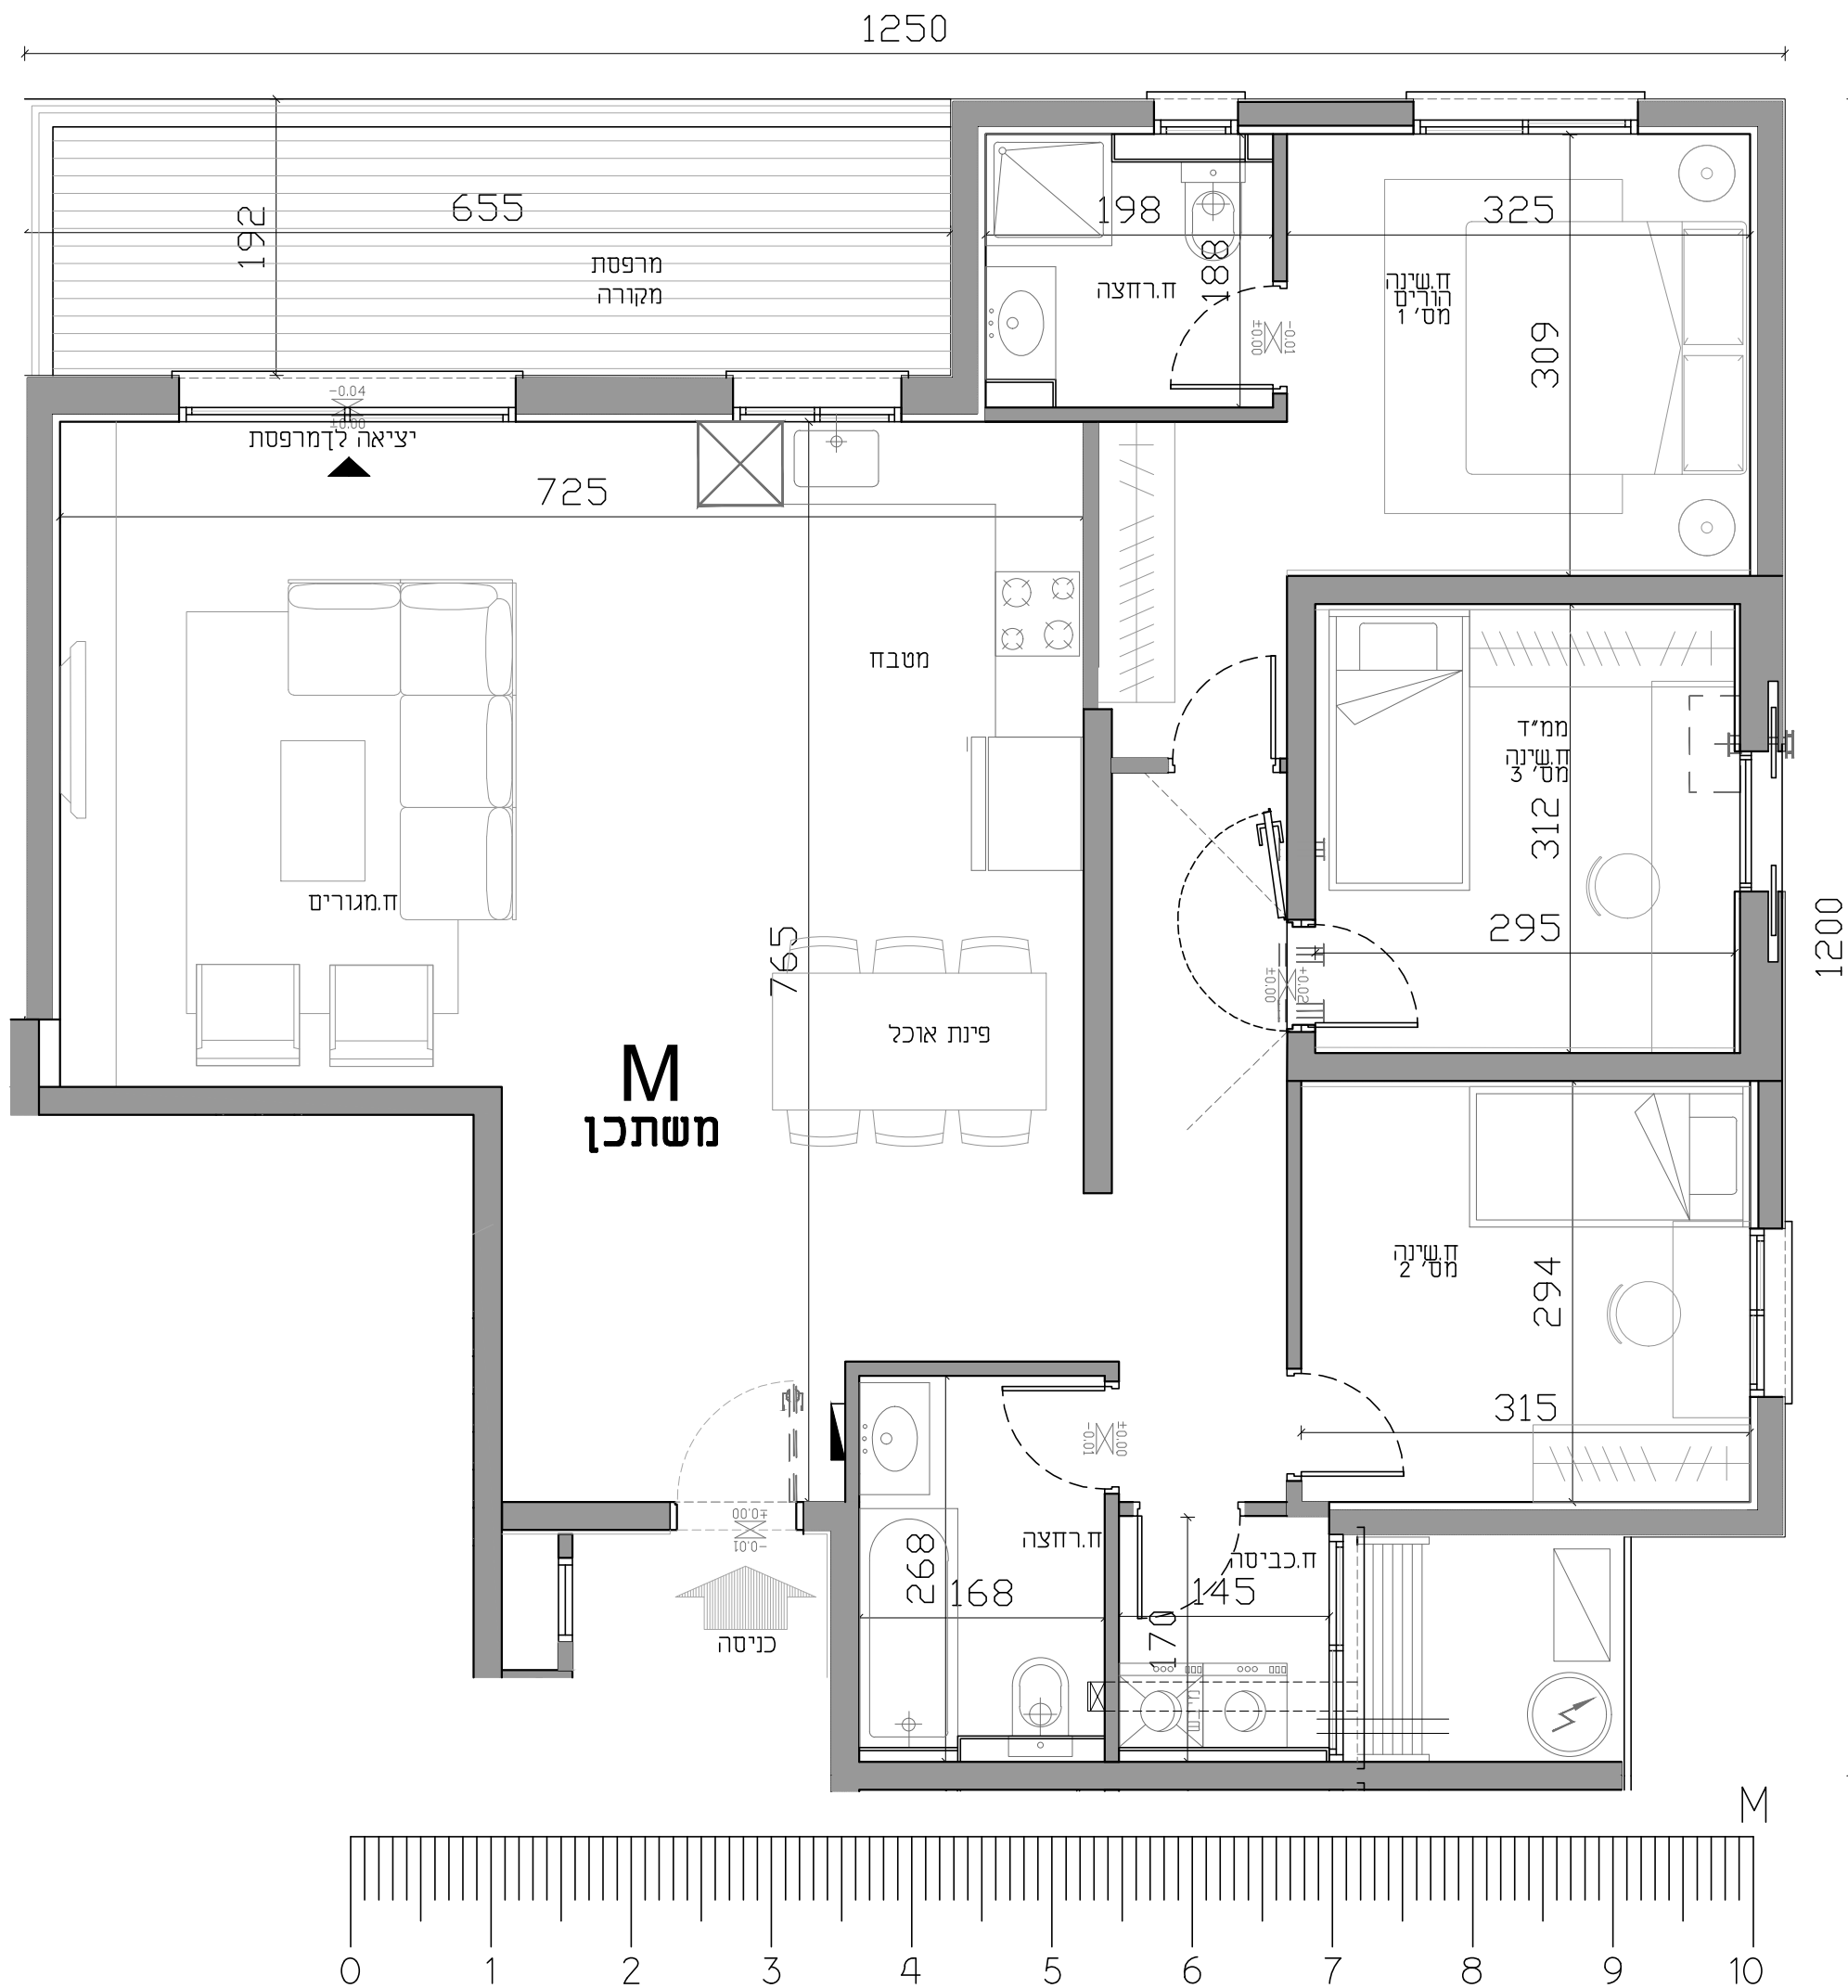

תכנית סכר

מגרש מס': 202 בניין מס': 10 ספרות: 800

קומה	מס' חדרים	דירה מס'
1 2 3 4	4	2 6 10 14





קניינים: 150
תאריך:

שם הרוכש
מס' דירה
מס' חניה
תאריך
חתימה

חתימות המוכר:

סכמת מגרש

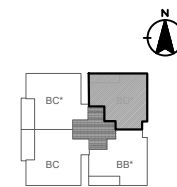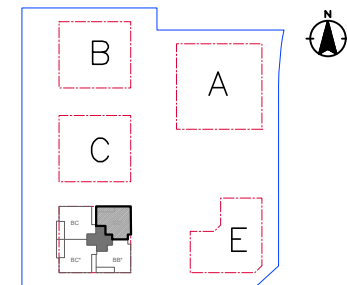

קומה	1	2	3	4	5	6	7	8	9	10	11	12	13	14	15	16	17	18	19
1-ק																			
2-ק																			
3-ק																			
4-ק																			
5-ק																			

סכמת קומה

חזת סכמתי

שטח דירה	112.20 מ"ר
שטח מרפסת מקורה	13 מ"ר
שטח מרפסת לא מקורה	מ"ר
שטח מחסן צמוד דירה	

ייתכנו שינויים והתאמות בשל דרישות הרשויות. המשתכנים והיועצים. יש לקרוא את התכנית יחד עם הערות ומקרא סימונים המופיעים בדף הערות ובצמוד למפרט סכר.

הערות:


1. ראה נספח הערות ומקרא בתחילת חוברת זו
2. לפני קבלת היתר בנייה, בפוף לשינויים בהתאם להיתר שיתקבל

לפני היתר בנייה

תכנית סכר

מגרש מס': 202 בניין מס': 4 סיפור: BA

קומה: מס' חדרים: 4 דירה מס': 01 קרקע: 01


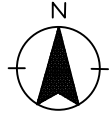


קניינים: 150 מוקטן תאריך:

שם הרוכש: _____
מס' דירה: _____
מס' חניה: _____
תאריך: _____
חתימה: _____

חתימות המוכר:

סכמת מגרש

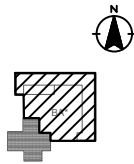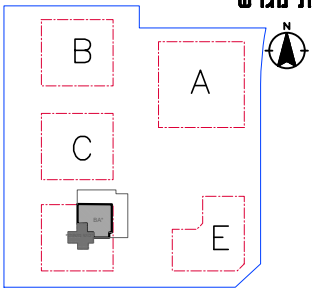

קרקע	19	18
מס' חניה	14	16
מס' חניה	10	12
מס' חניה	6	8
מס' חניה	2	4
מס' חניה	1	3

חזת סכמתי סכמת קומה

שטח דירה	112.63 מר
שטח גינה	96.67 מר
שטח מרפסת לא מקורה	
שטח מחסן צמוד דירה	

ייתכנו שינויים והתאמות בשל דרישות הרשויות. המתכנים והיזמים. יש לקרוא את התכנית יחד עם הערות ומקרא סימונים המופיעים בדף הערות ובצמוד למפרט סכר.

הערות:

1. ראה נספח הערות ומקרא בתחילת חוברת זו

2. לפני קבלת היתר בנייה, בפוף לשינויים בהתאם להיתר שיתקבל

לפני היתר בנייה

