

תכנית סכר

מגרש מס': 202	בניין מס': E	טיפוס : EF
קומה	מס' חדרים	דירה מס'
7	5	18

קנייכו: 150
תאריך:

שם הרוכש

מס' דירה



מס' חניה

תאריך

חתימה

חתימות המוכר:

סכמת מגרש

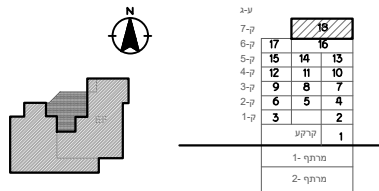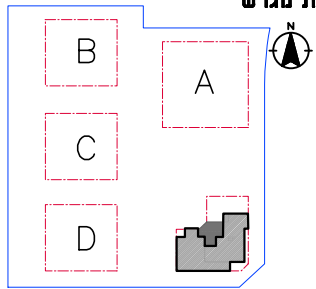

חזק סכמתי סכמת קומה

שטח דירה	171 מ"ר
שטח מרפסת מקורה	165 מ"ר
שטח מרפסת לא מקורה	
שטח מחסן צמוד דירה	

ייתכנו שינויים והתאמות בשל דרישות הרשויות. המשתכנים והיועצים. יש לקרוא את התכנית יחד עם הערות ומקרא סימונים המופיעים בדף הערות ובצמוד למפרט סכר.

- הערות:
1. ראה נספח הערות ומקרא בתחילת חוברת זו
 2. לפני קבלת היתר בנייה, בפוף לשינויים בהתאם להיתר שיתקבל

לפני היתר בנייה



תכנית סכר

מגרש מס': 202	בניין מס':	טיפוס:
קומה	מס' חדרים	דירה מס'
6	6	16

קניינים: 1:50
תאריך:

שם הרוכש _____
מס' דירה _____
מס' חניה _____
תאריך _____
חתימה _____

חתימות המוכר:

סכמת מגרש

16	17	18
15	14	13
12	11	10
9	8	7
6	5	4
3	2	1


1- קרקע
2- מרתון
3- מרתון

חזק סכמתי	סכמת קומה
שטח דירה	166 מ"ר
שטח מרפסת	135.60 מ"ר
שטח מרפסת לא מקורה	
שטח מחסן צמוד דירה	

שטח דירה	166 מ"ר
שטח מרפסת	135.60 מ"ר
שטח מרפסת לא מקורה	
שטח מחסן צמוד דירה	

ייתכנו שינויים והתאמות בשל דרישות הרשויות. המתכנים והיזמים. יש לקרוא את התכניות יחד עם הערות ומקרא סימונים המופיעים בדף הערות ובצמוד למפרט סכר. הערות:
1. ראה נספח הערות ומקרא בתחילת חוברת זו
2. לפני קבלת היתר בנייה, בפוף לשינויים בהתאם להיתר שיתקבל

לפני היתר בנייה

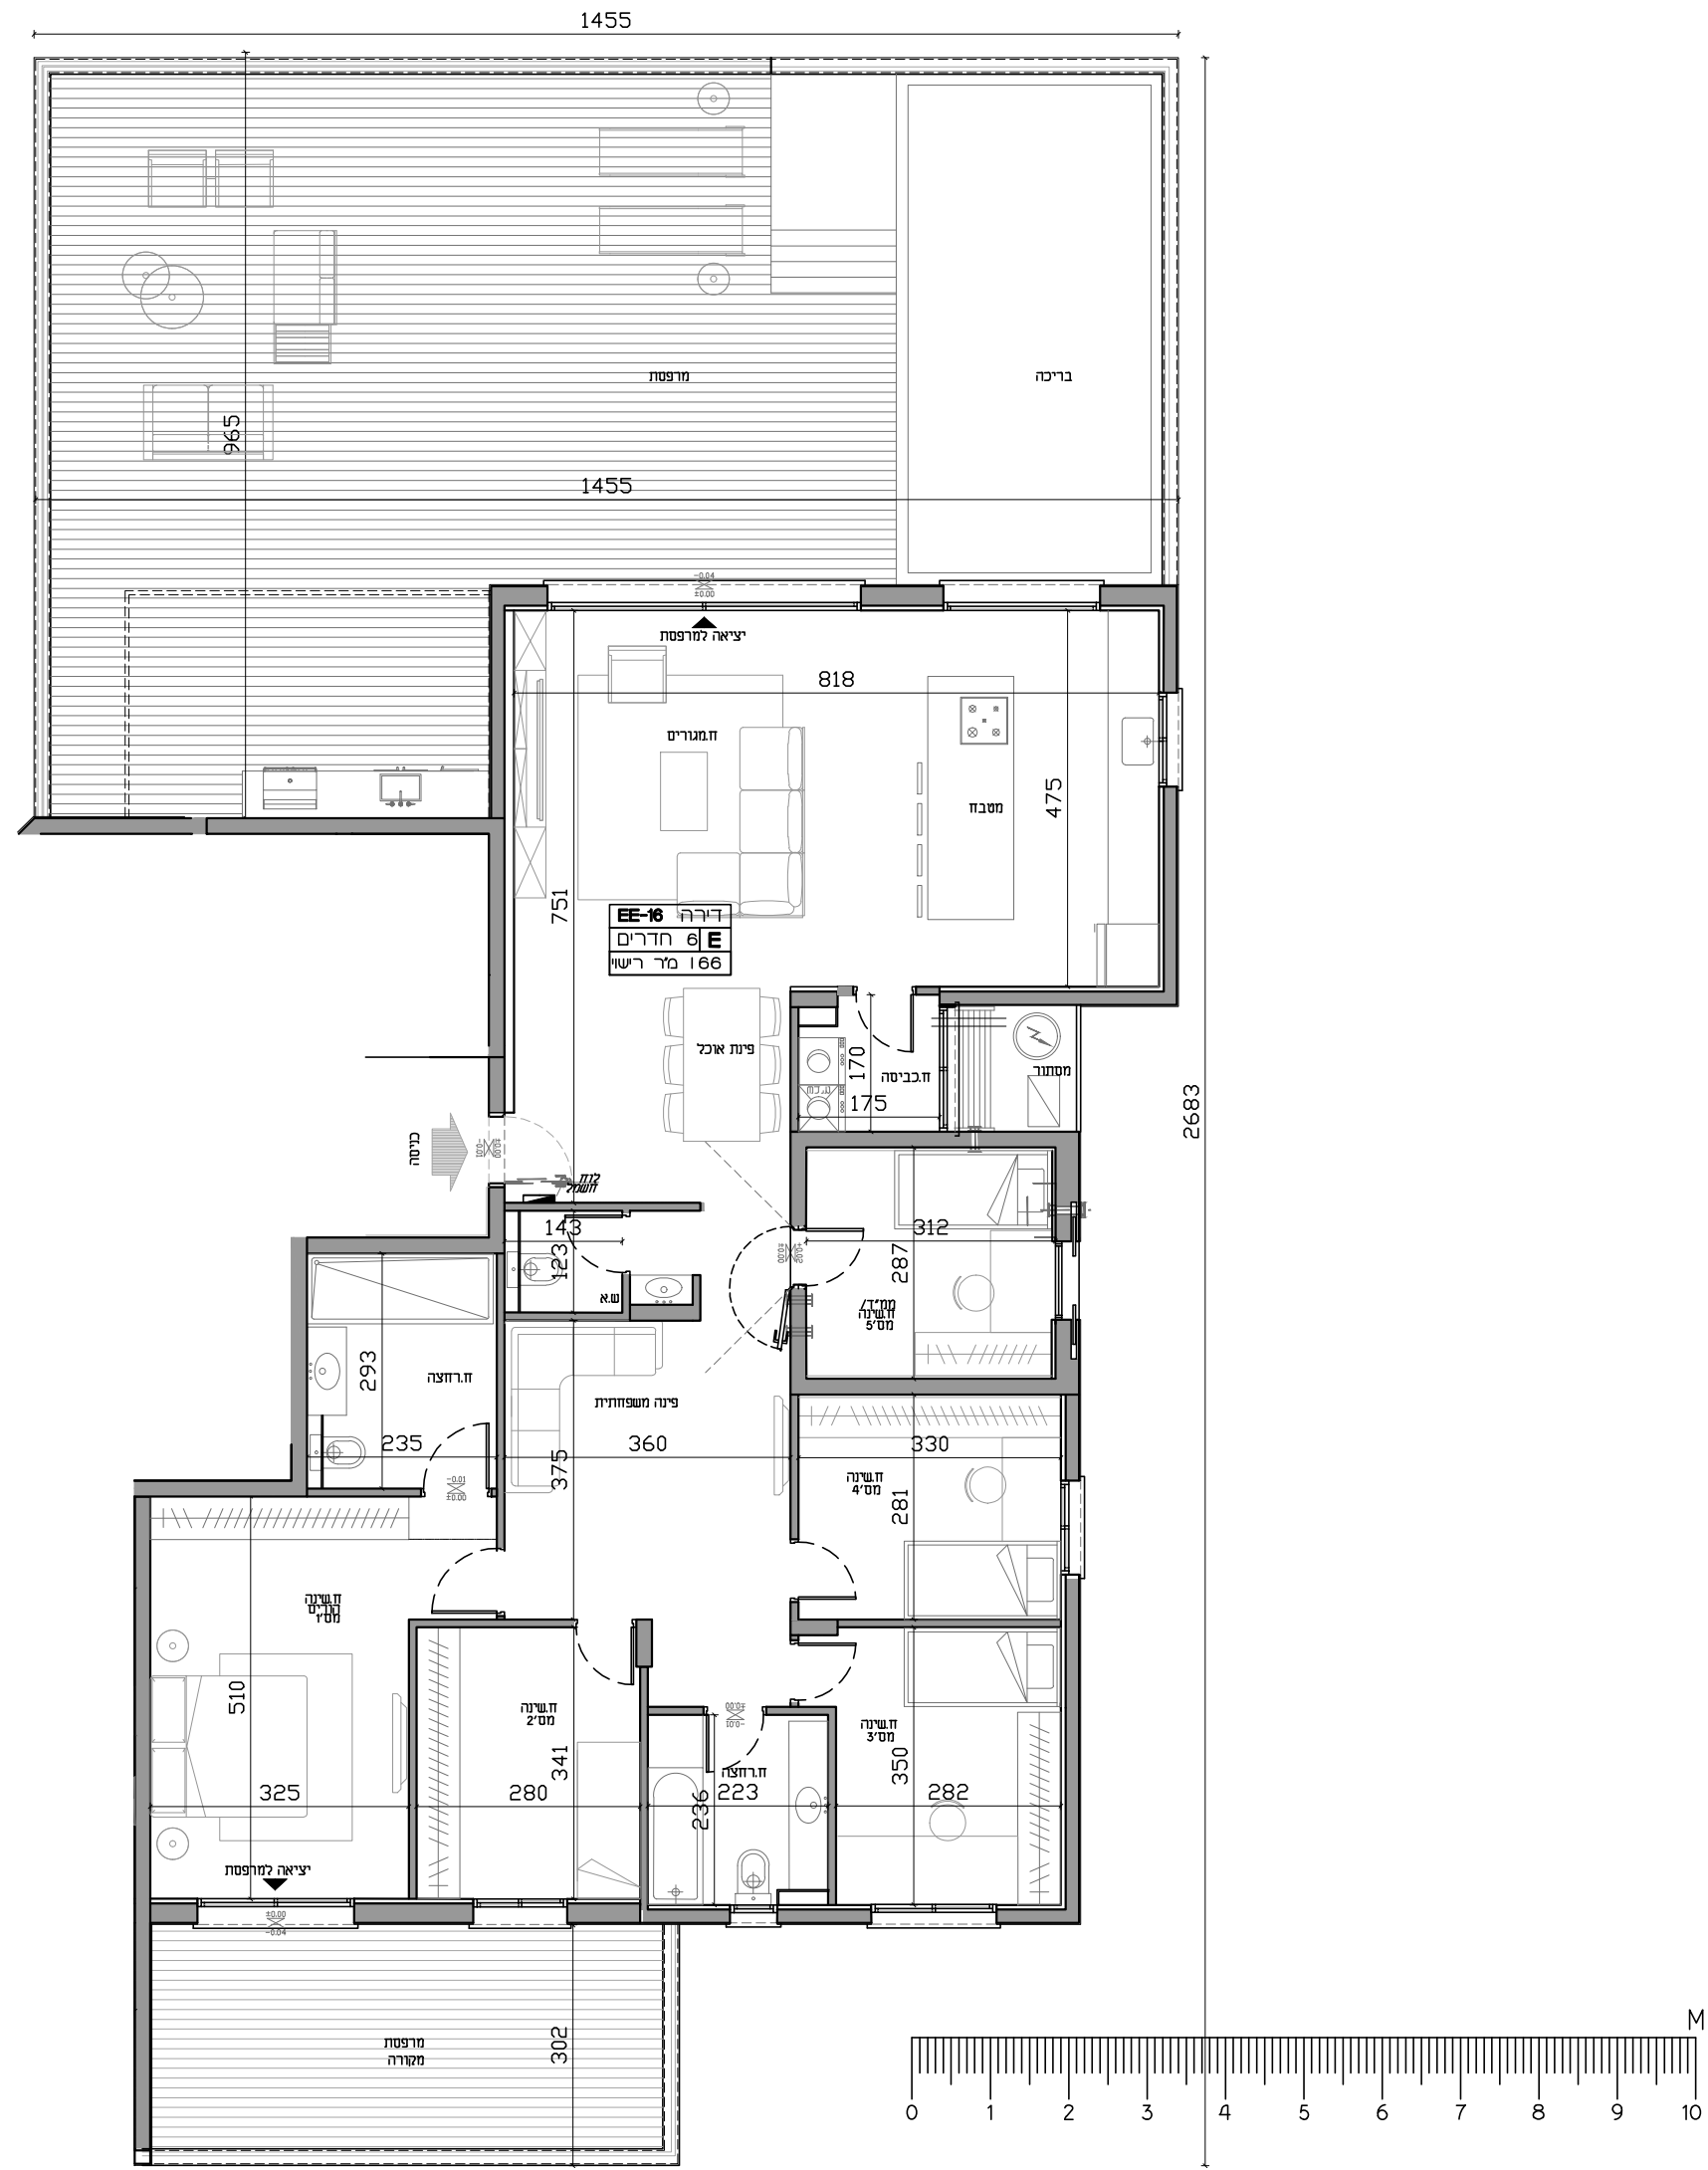

תכנית סכר

מגרש מס': 202 בניין מס': טיפוס: B



קומה	מס' חדרים	דירה מס'
5	5	13

קניינים: 150
תאריך:

שם הרוכש
מס' דירה
מס' חניה
תאריך
חתימה

חתימות המוכר:

סכמת מגרש

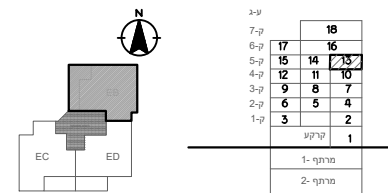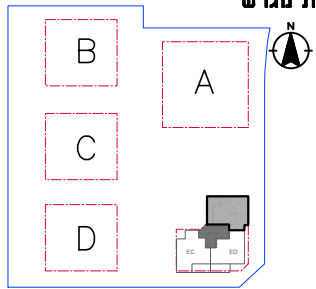

חזק סכמתי סכמת קומה



שטח דירה	126.63 מ"ר
שטח מרפסת מקורה	26.54 מ"ר
שטח מרפסת לא מקורה	
שטח מחסן צמוד דירה	

ייתכנו שינויים והתאמות בשל דרישות הרשויות. המתכנים והיועצים. יש לקרוא את התכנית יחד עם הערות ומקרא סימונים המופיעים בדף הערות ובצמוד למפרט סכר.

הערות:

1. ראה נספח הערות ומקרא בתחילת חוברת זו
2. לפני קבלת היתר בנייה, בפוף לשינויים בהתאם להיתר שיתקבל


לפני היתר בנייה

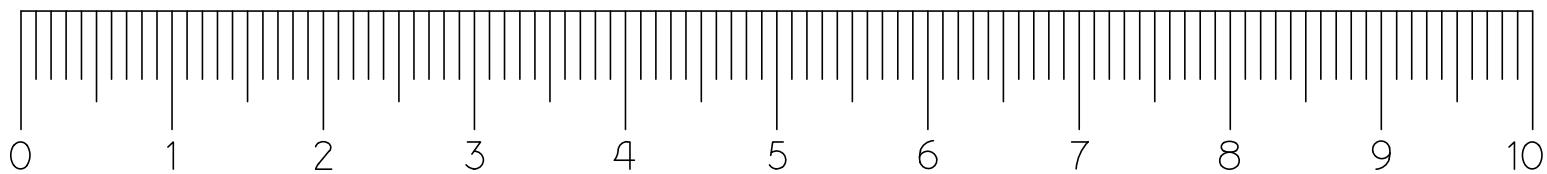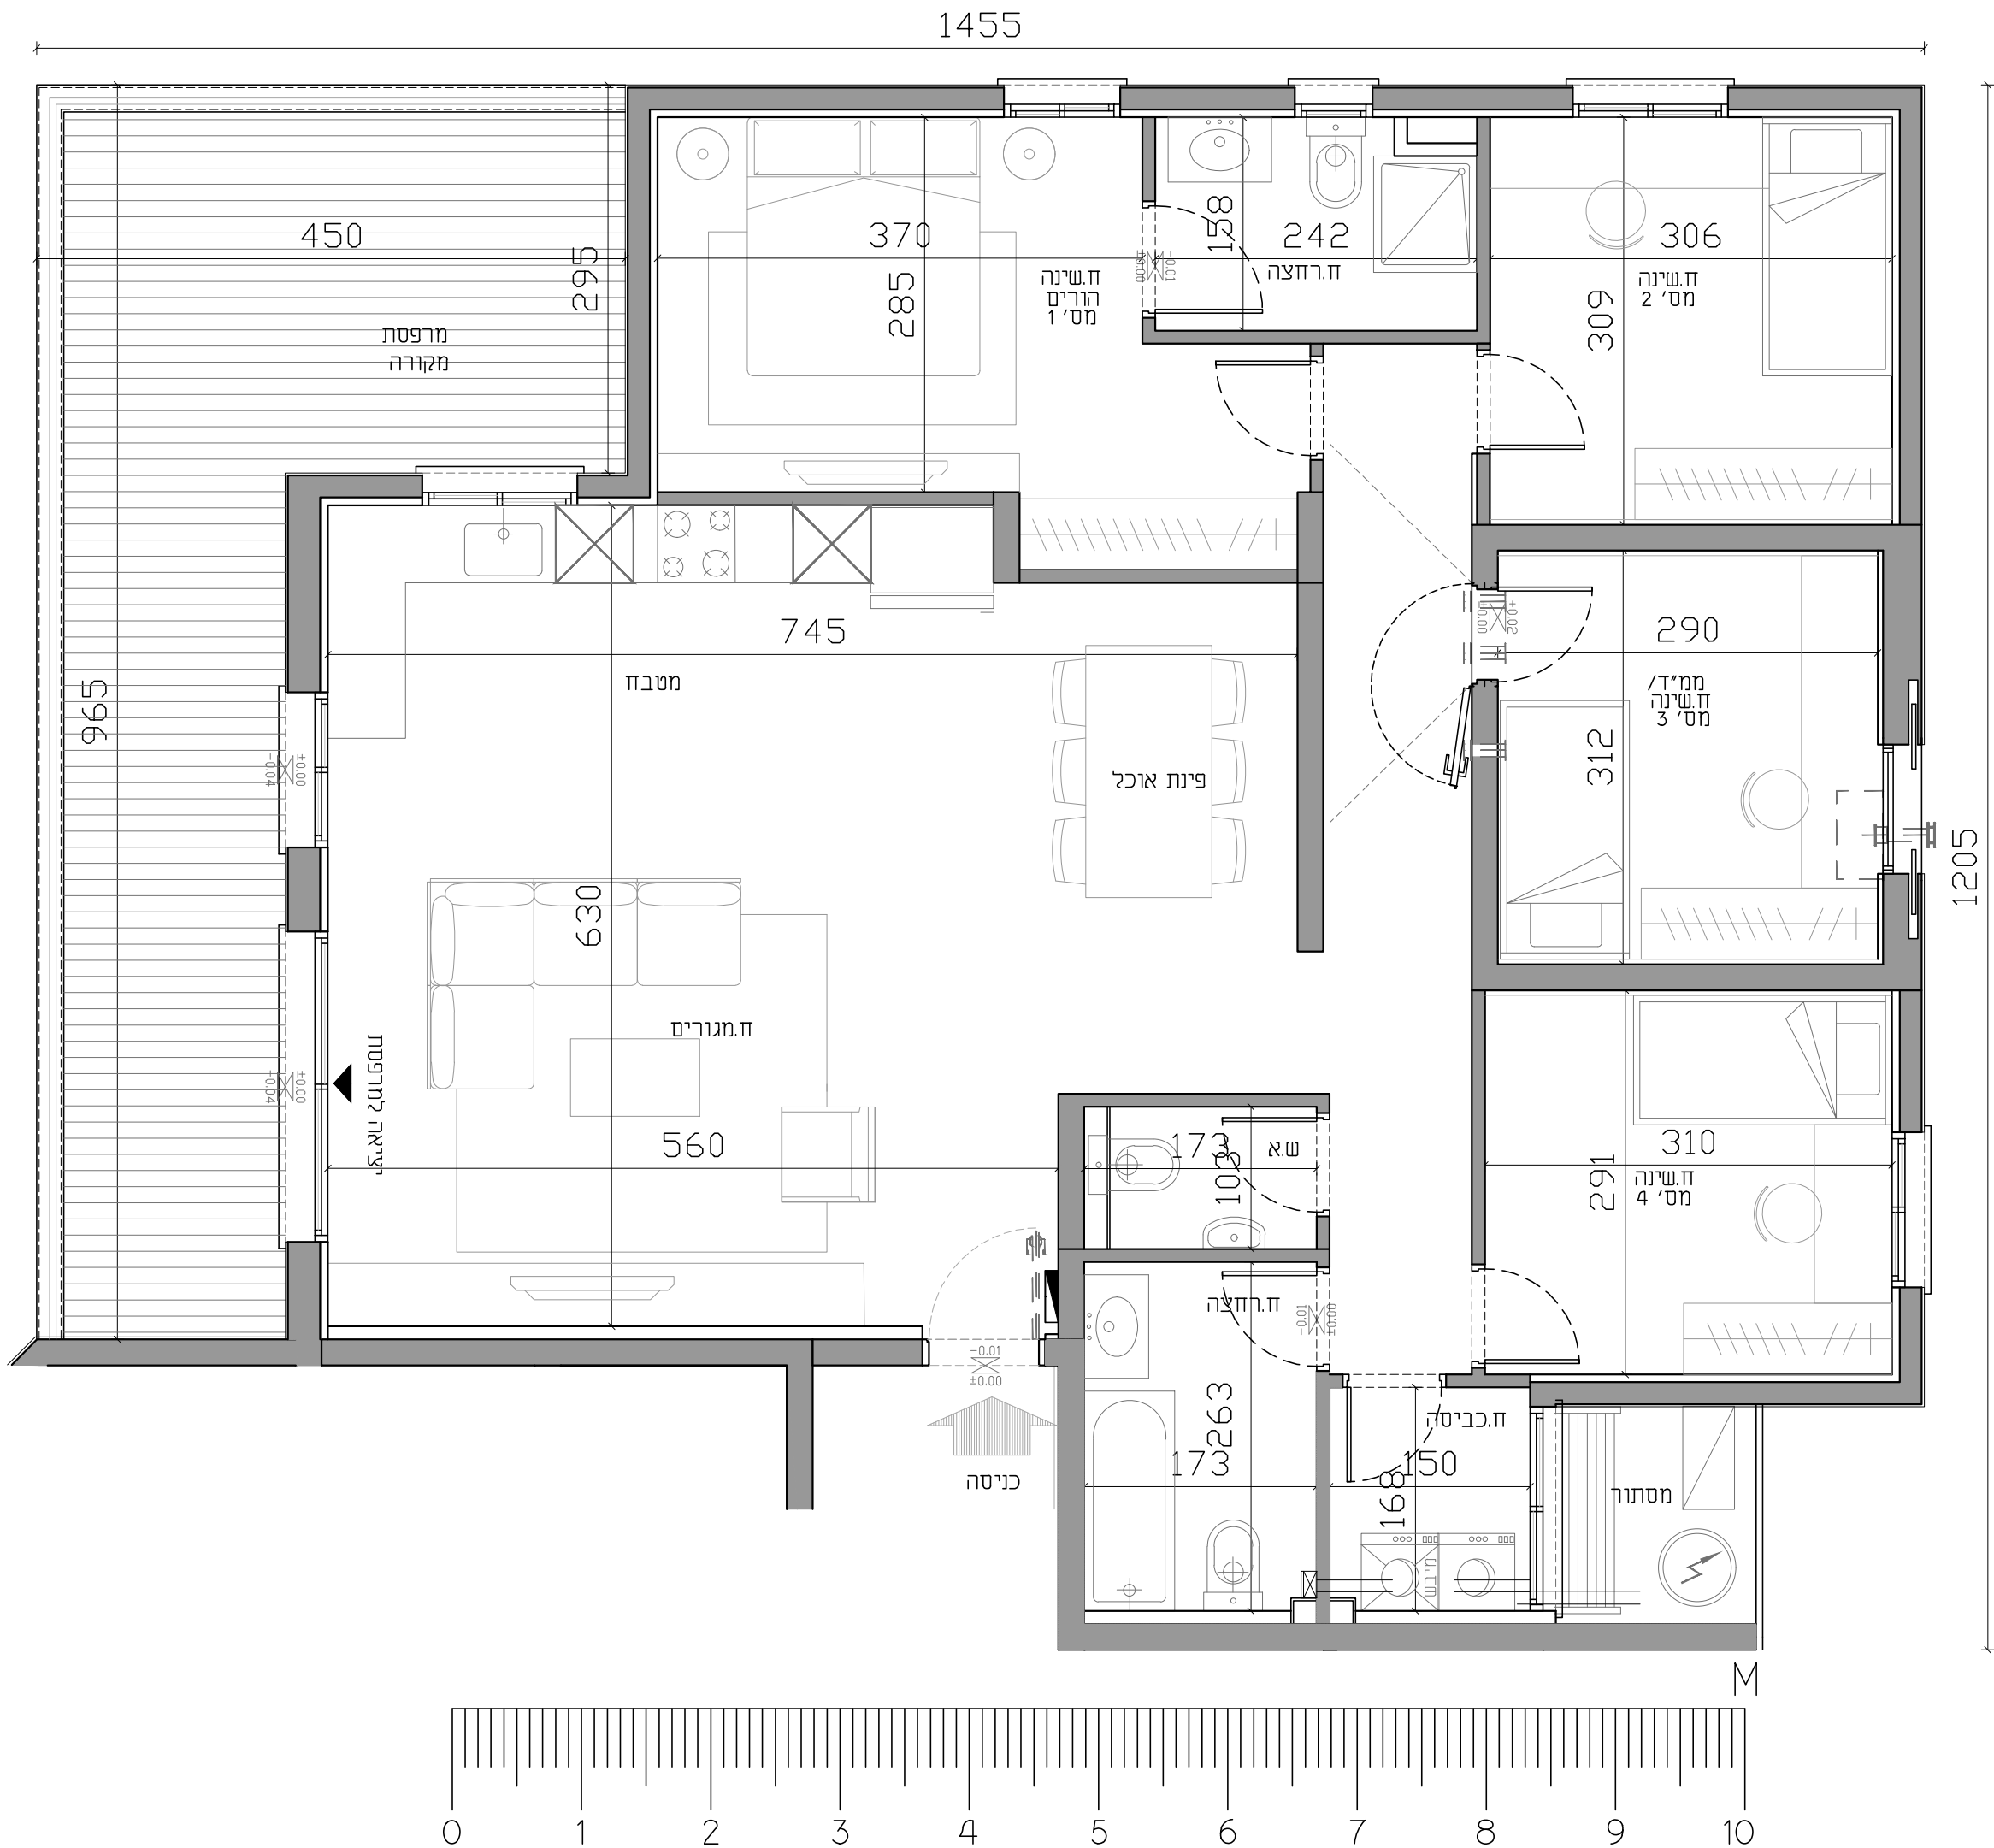

תכנית מדבר

מגרש מס': 202	בניין מס': E	סיפוס: EB
---------------	--------------	-----------

דירה מס'			מס' חדרים	קומה		
4	7	10	5	2	3	4

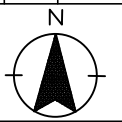

תאריך: 50
בנין:

שם הרוכב

מס' דירה



מס' חניה

תאריך

חוקמה

חתימת המוכר:

סכמת מגר

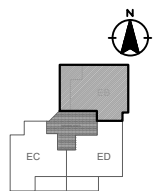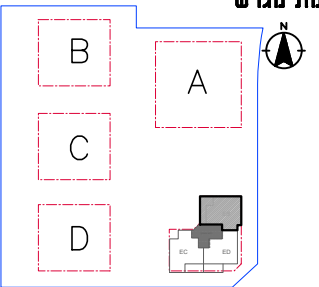

		18	
17		16	
15	14		13
12	11	10	
9	8	7	
6	5	4	
3		2	
	קרקע	1	
מרתף 1-			
מרתף 2-			

חתך סכמתי

סכמת קומה

שטח דירה	126.63 מ"ר
שטח מרפסת מקורה	26.54 מ"ר
שטח מרפסת לא מקורה	
שטח מחסן צמוד דירה	


ייתכנו שינויים והתאמות בשל דרישות הרשויות, המתכנים והיועצים. יש לקרוא את התכנית יחד עם השרות ומקרא סימונים המופיעים בדף השרות ובצמוד למפרט מכר.

הערות

1. גרסה נספח הערות ומקרא בתחילת חוברת זו

2. לפני קבלת היתר בנייה, כפוף לשינויים בהתאם להיתר שיתקבל

לפני היתר בנייה

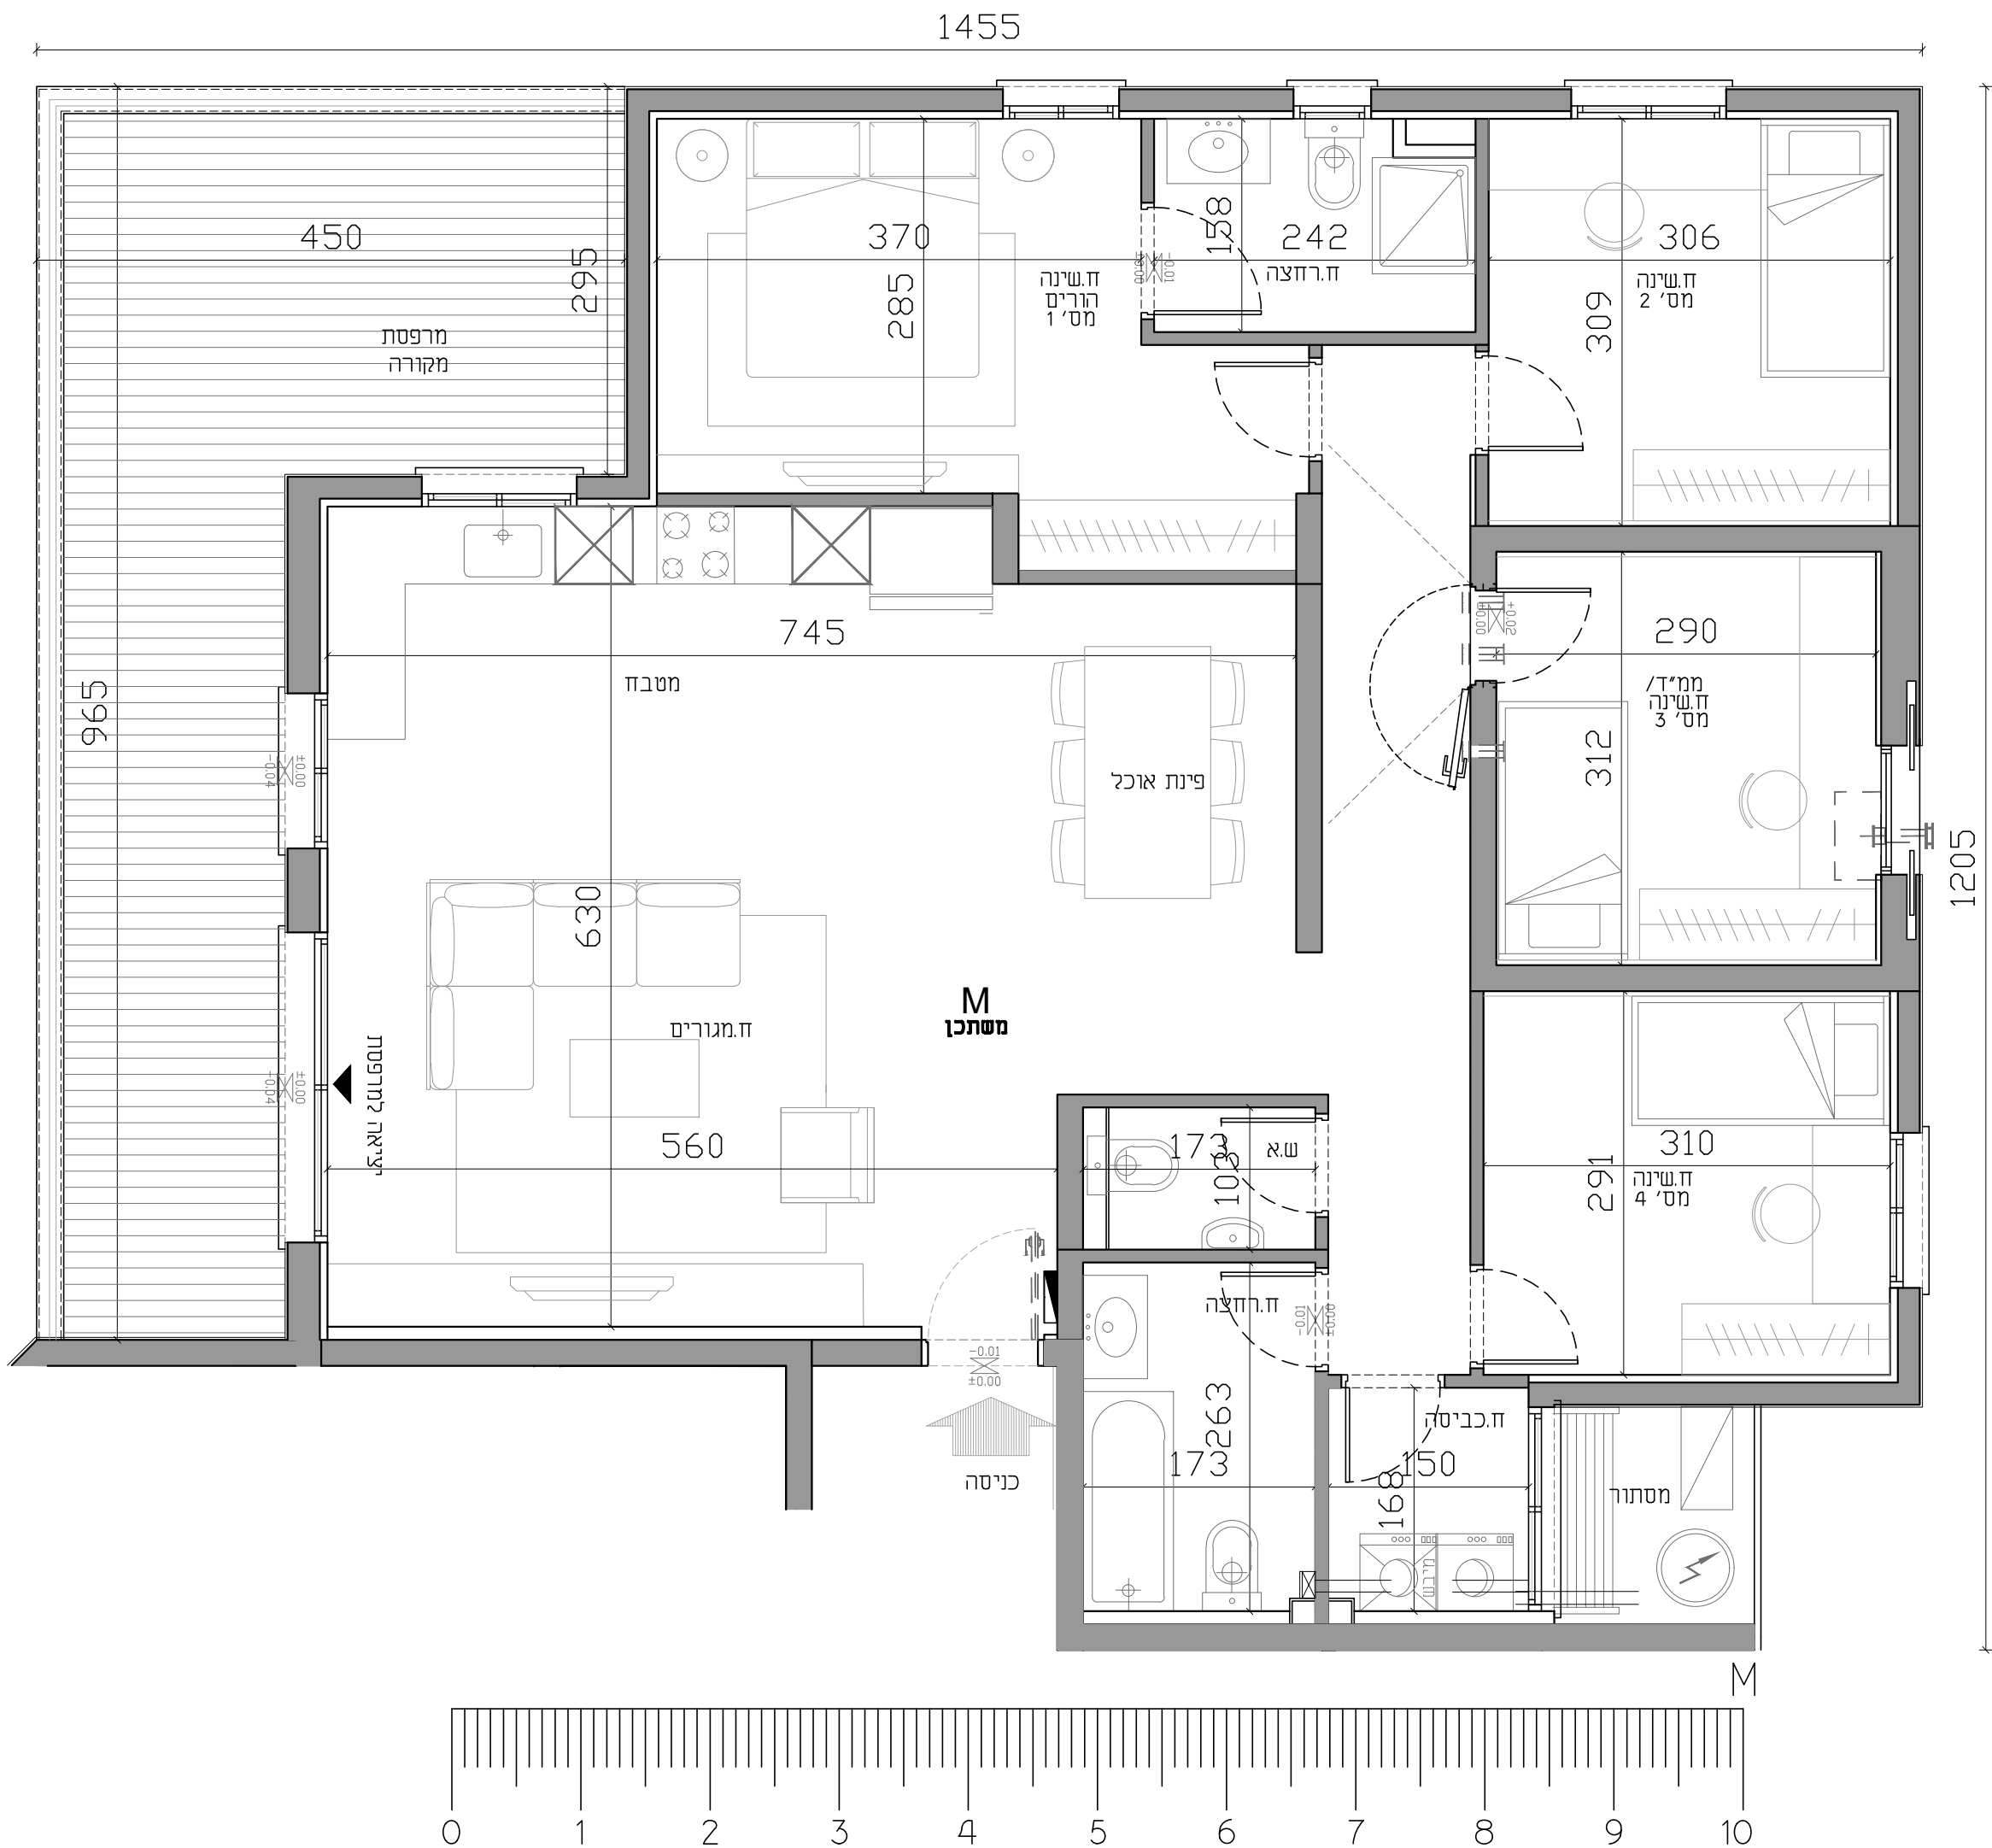


תכנית סדכר

מגרש מס': 202	בניין מס': E	טיפוס : EC
---------------	--------------	------------

קומה	מס' חדרים	דירה מס'
------	-----------	----------

6	9	12	15	5	2	3	4	5
---	---	----	----	---	---	---	---	---


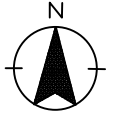


קנ"ח: 1:50 מוקטן
תאריך:

שם הרוכש	
מס' דירה	
מס' חניה	מחסן
תאריך	
חתימה	

חתימת המוכר

סכמת מגרש

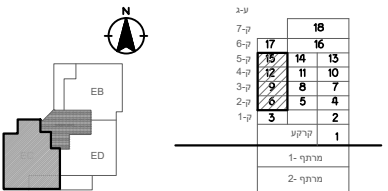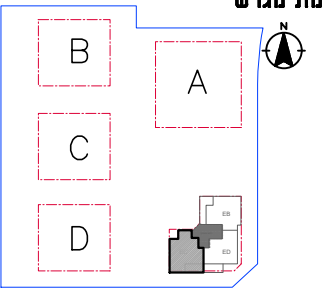

חתך סכמת

סכמת קומה

שטח דירה	129.14 מ"ר
שטח מרפסת מקורה	20.10 מ"ר
שטח מרפסת לא מקורה	
שטח מחסן צמוד דירה	


ייתכנו שינויים והתאמות בשל
דרישות הרשויות. המתכנים והיועצים
יש לקרוא את התכניות יחד עם
העדות ומקרא סימונים המופיעים
בדף העדות ובצמוד למפרט מכר.

הערות

1.7.1 נספח הערות ומקרא בתחילת חוברת זו

2. לפני קבלת היתר בנייה, בפוף לשינויים בהתאם להיתר שיתקבל

לפני היתר ב

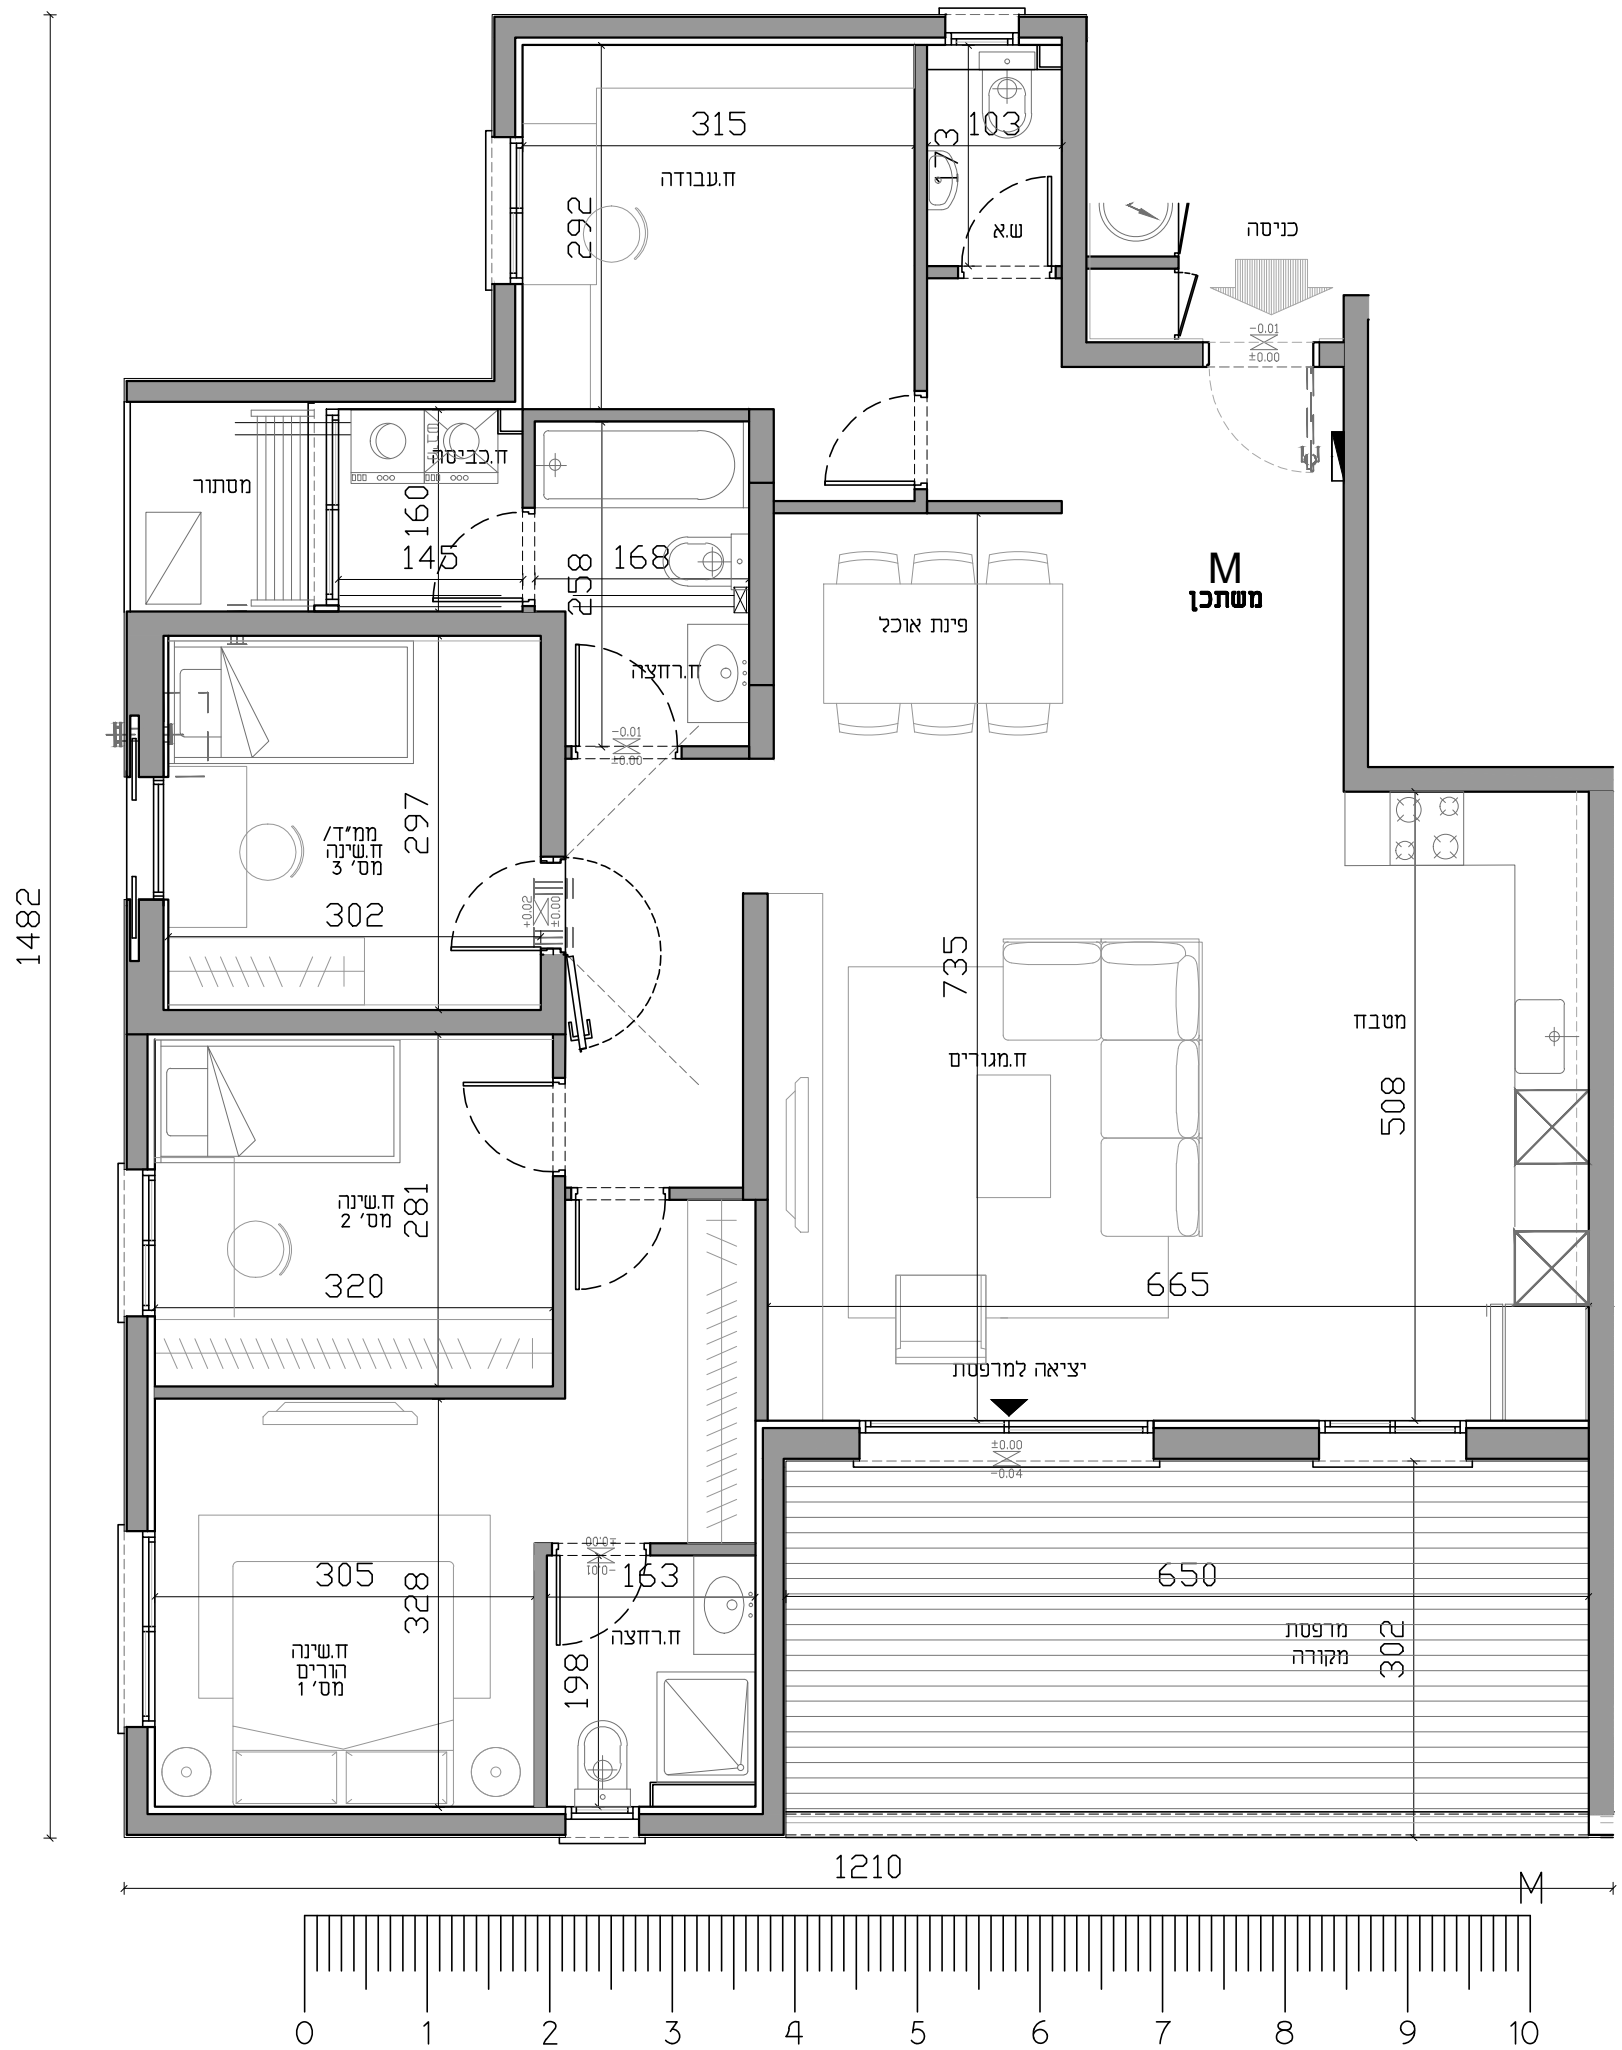

תכנית סכר

מגרש מס': 202 בניין מס': טיפוס : ED



קומה				מס' חדרים		דירה מס'			
5	8	11	14	4		5	8	11	14

קניינים: 150 מוקטן תאריך:

שם הרוכש
מס' דירה
מס' חניה
תאריך
חתימה

חתימות המוכר:

סכמת מגרש

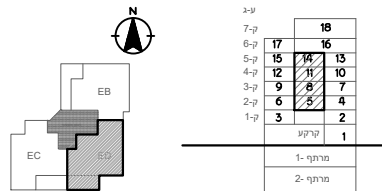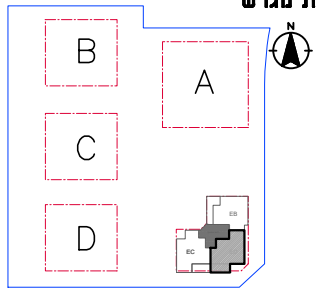


חזק סכמתי סכמת קומה

שטח דירה	112.83 מ"ר
שטח מרפסת מקורה	20.72 מ"ר
שטח מרפסת לא מקורה	
שטח מחסן צמוד דירה	

ייתכנו שינויים והתאמות בשל דרישות הרשויות. המתכנים והיועצים. יש לקרוא את התכנית יחד עם הערות ומקרא סימונים המופיעים בדף הערות ובצמוד למפרט סכר.

הערות:
1. ראה נספח הערות ומקרא בתחילת חוברת זו
2. כלפני קבלת היתר בנייה, בפוף לשינויים בהתאם להיתר שיתקבל

לפני היתר בנייה

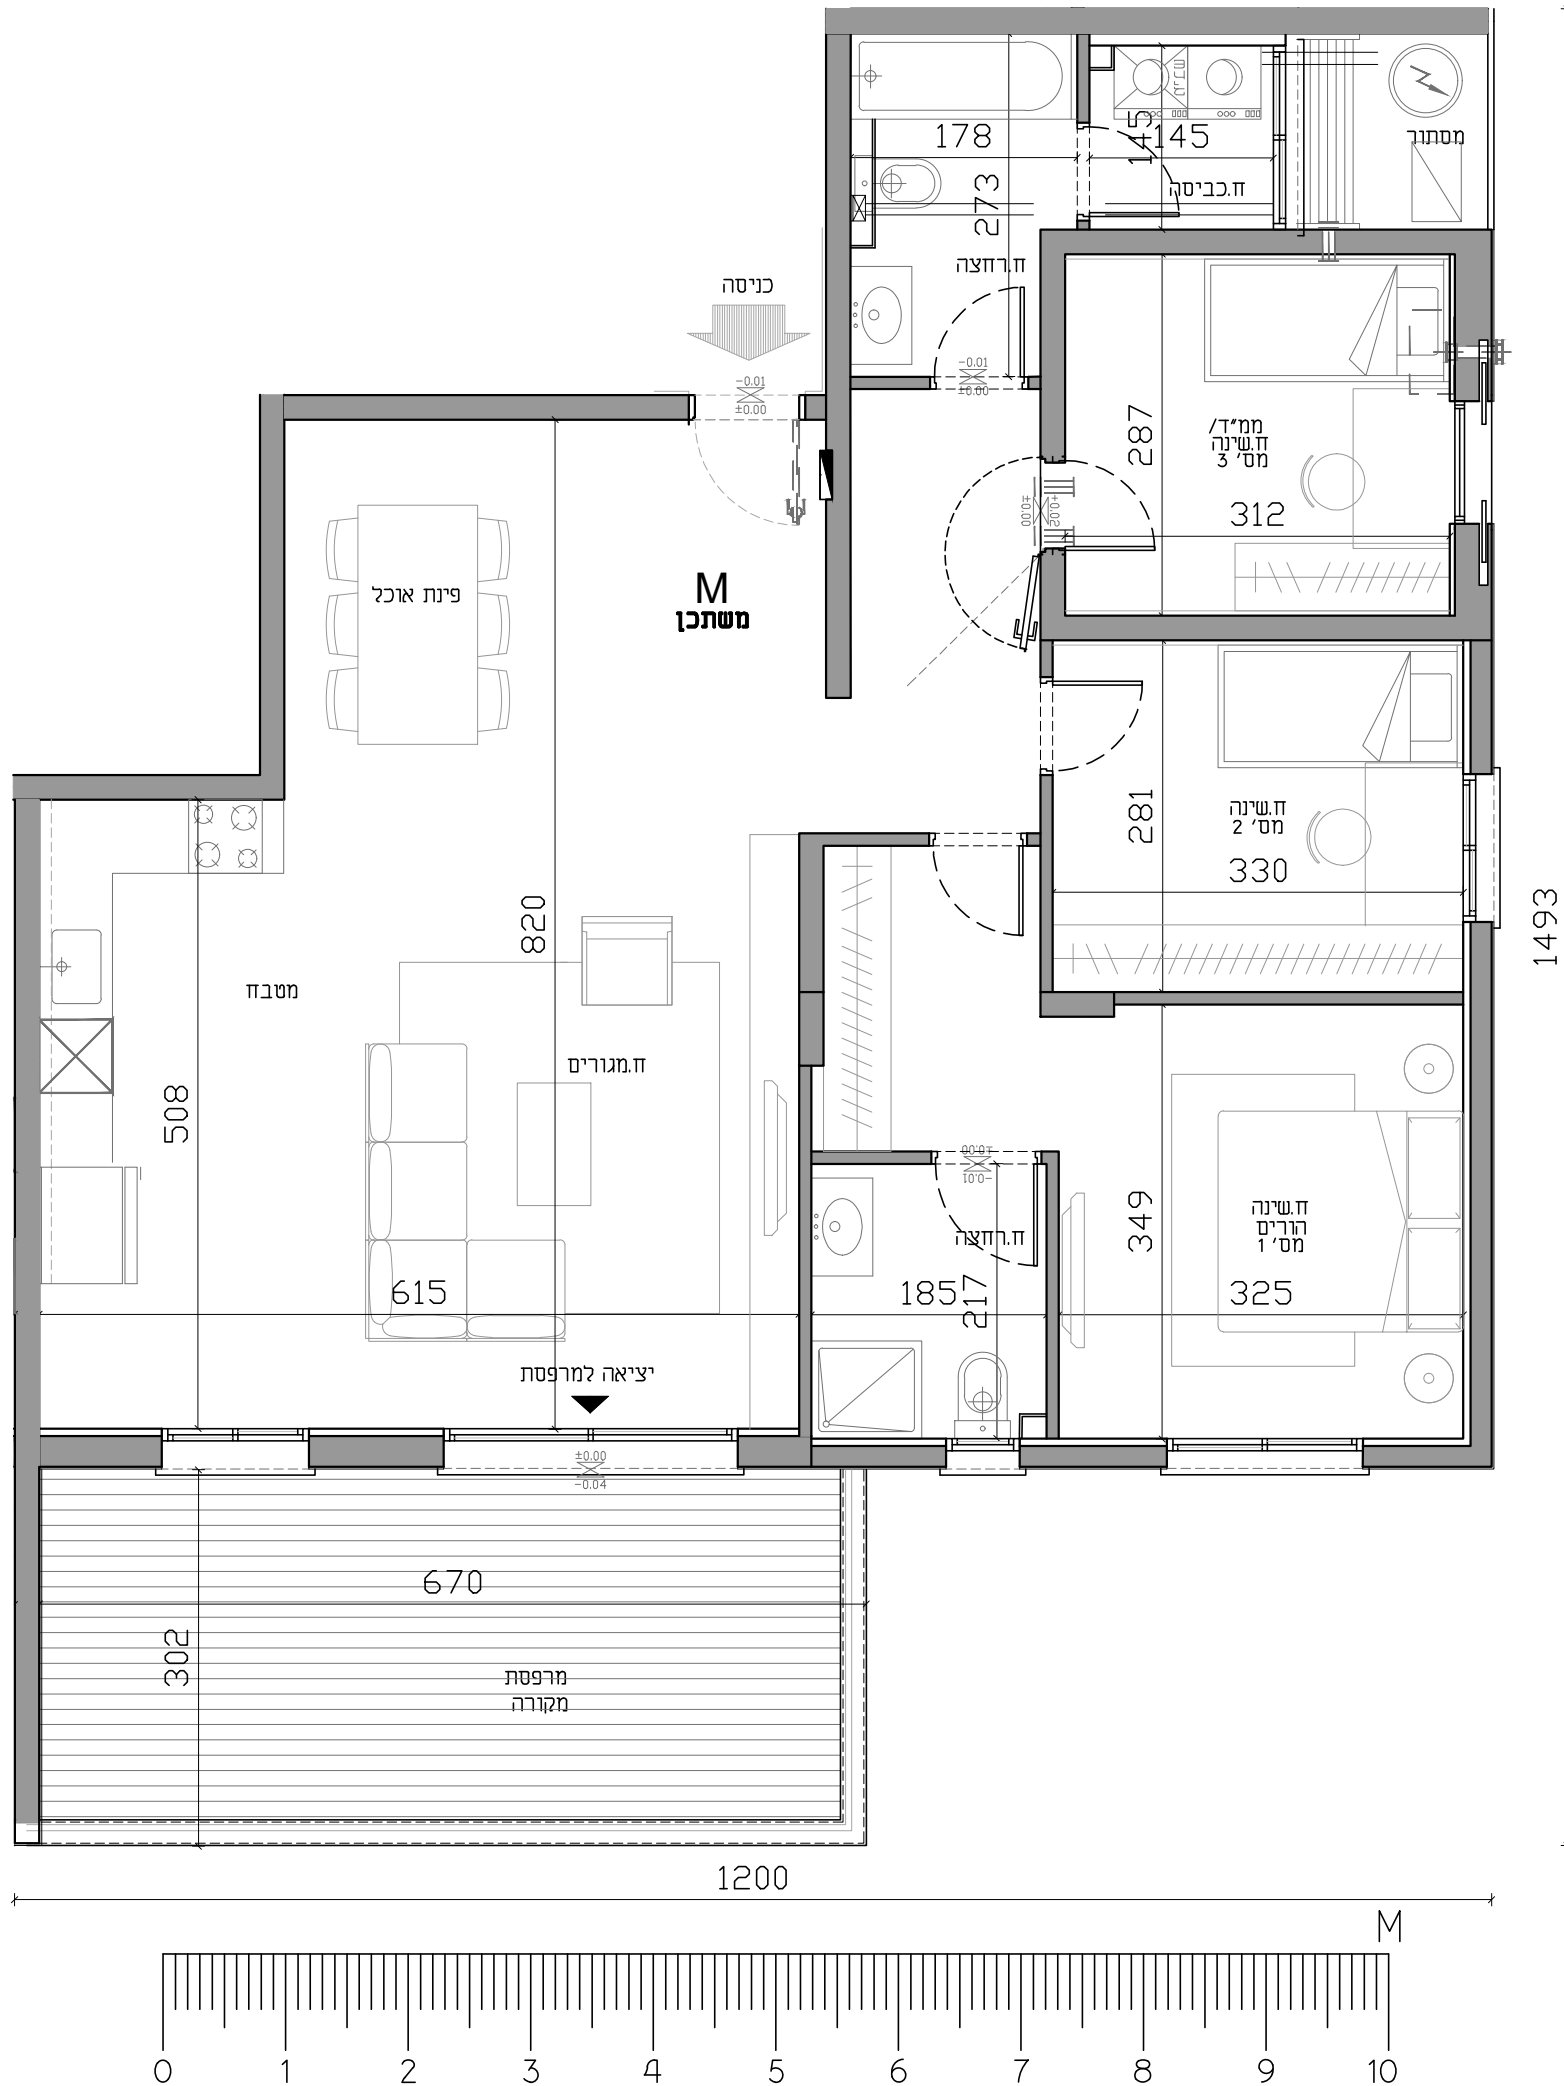

תכנית סכר

מגרש מס': 202 בניין מס': טיפוס : EC



קומה	מס' חדרים	דירה מס'
01	5	03

קניינים: 150 מוקטן
תאריך:

שם הרוכש
מס' דירה
מס' חניה
תאריך
חתימה

חתימות המוכר:

סכמת מגרש

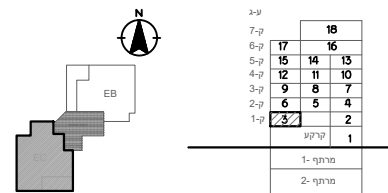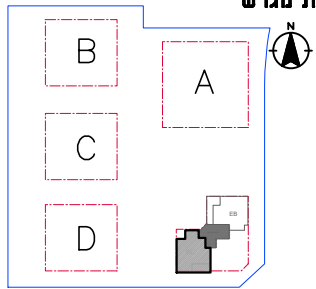

חזת סכמתי סכמת קומה


שטח דירה	129.14 מ"ר
שטח מרפסת מקורה	20.10 מ"ר
שטח מרפסת לא מקורה	
שטח מוחסן צמוד דירה	

ייתכנו שינויים והתאמות בשל
דרישות הרשויות. המתכנים והיועצים.
יש לקרוא את התכניות יחד עם
הערות ומקרא סימונים המופיעים
בדף הערות ובצמוד למפרט סכר.

הערות:

1. ראה נספח הערות ומקרא בתחילת חוברת זו
2. לפני קבלת היתר בנייה, בפוף לשינויים בהתאם להיתר שיתקבל

לפני היתר בנייה

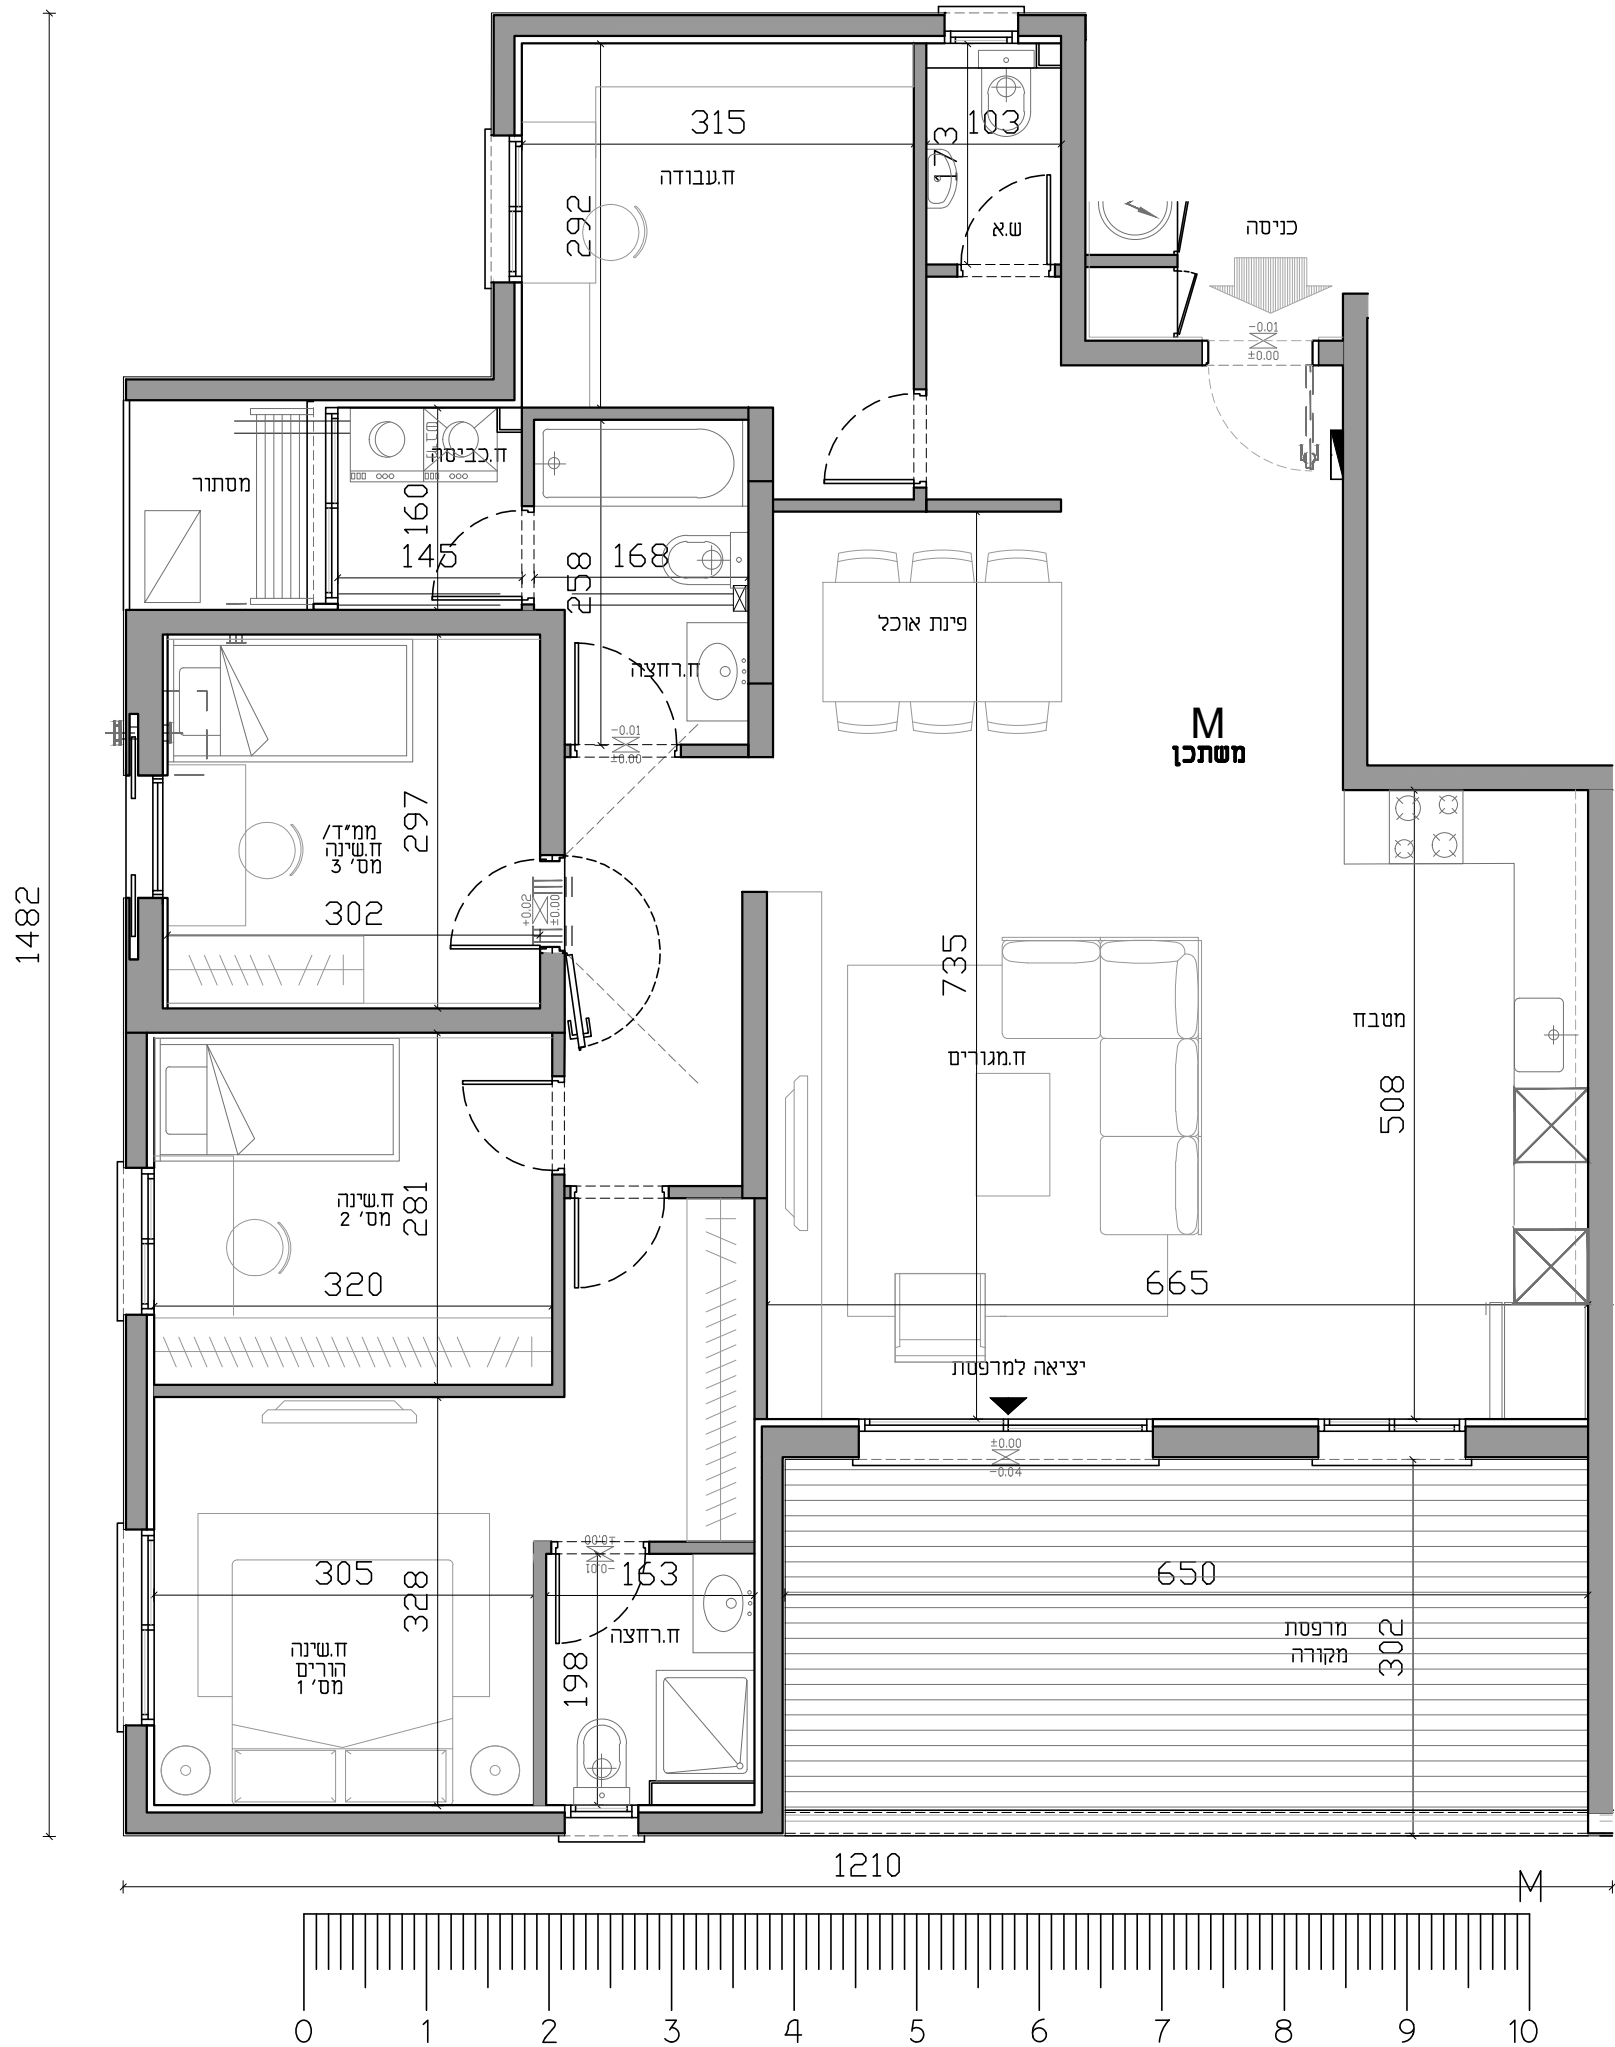

תכנית סכר

מגרש מס': 202 בניין מס': טיפוס: B



קומה	מס' חדרים	דירה מס'
01	5	02

קניינים: 150
תאריך:

שם הרוכש
מס' דירה
מס' חניה
תאריך
חתימה

חתימות המוכר:

סכמת מגרש

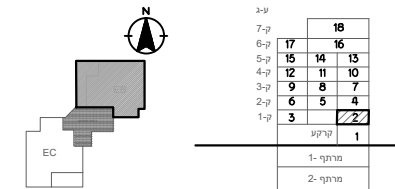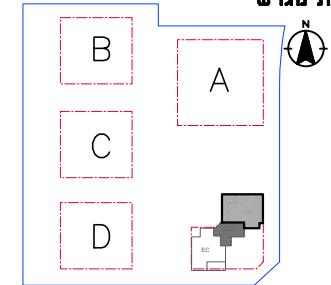

חזק סכמתי סכמת קומה


שטח דירה	127 מר
שטח מרפסת מקורה	26.54 מר
שטח מרפסת לא מקורה	
שטח מחסן צמוד דירה	

ייתכנו שינויים והתאמות בשל דרישות הרשויות. המשתכנים והיועצים ייש לקרוא את התכנית יחד עם הערות ומקרא סימונים המופיעים בדף הערות ובצמוד למפרט סכר.

הערות:


- ראה נספח הערות ומקרא בתחילת חוברת זו
- לפני קבלת היתר בנייה, בפוף לשינויים בהתאם להיתר שיתקבל

לפני היתר בנייה

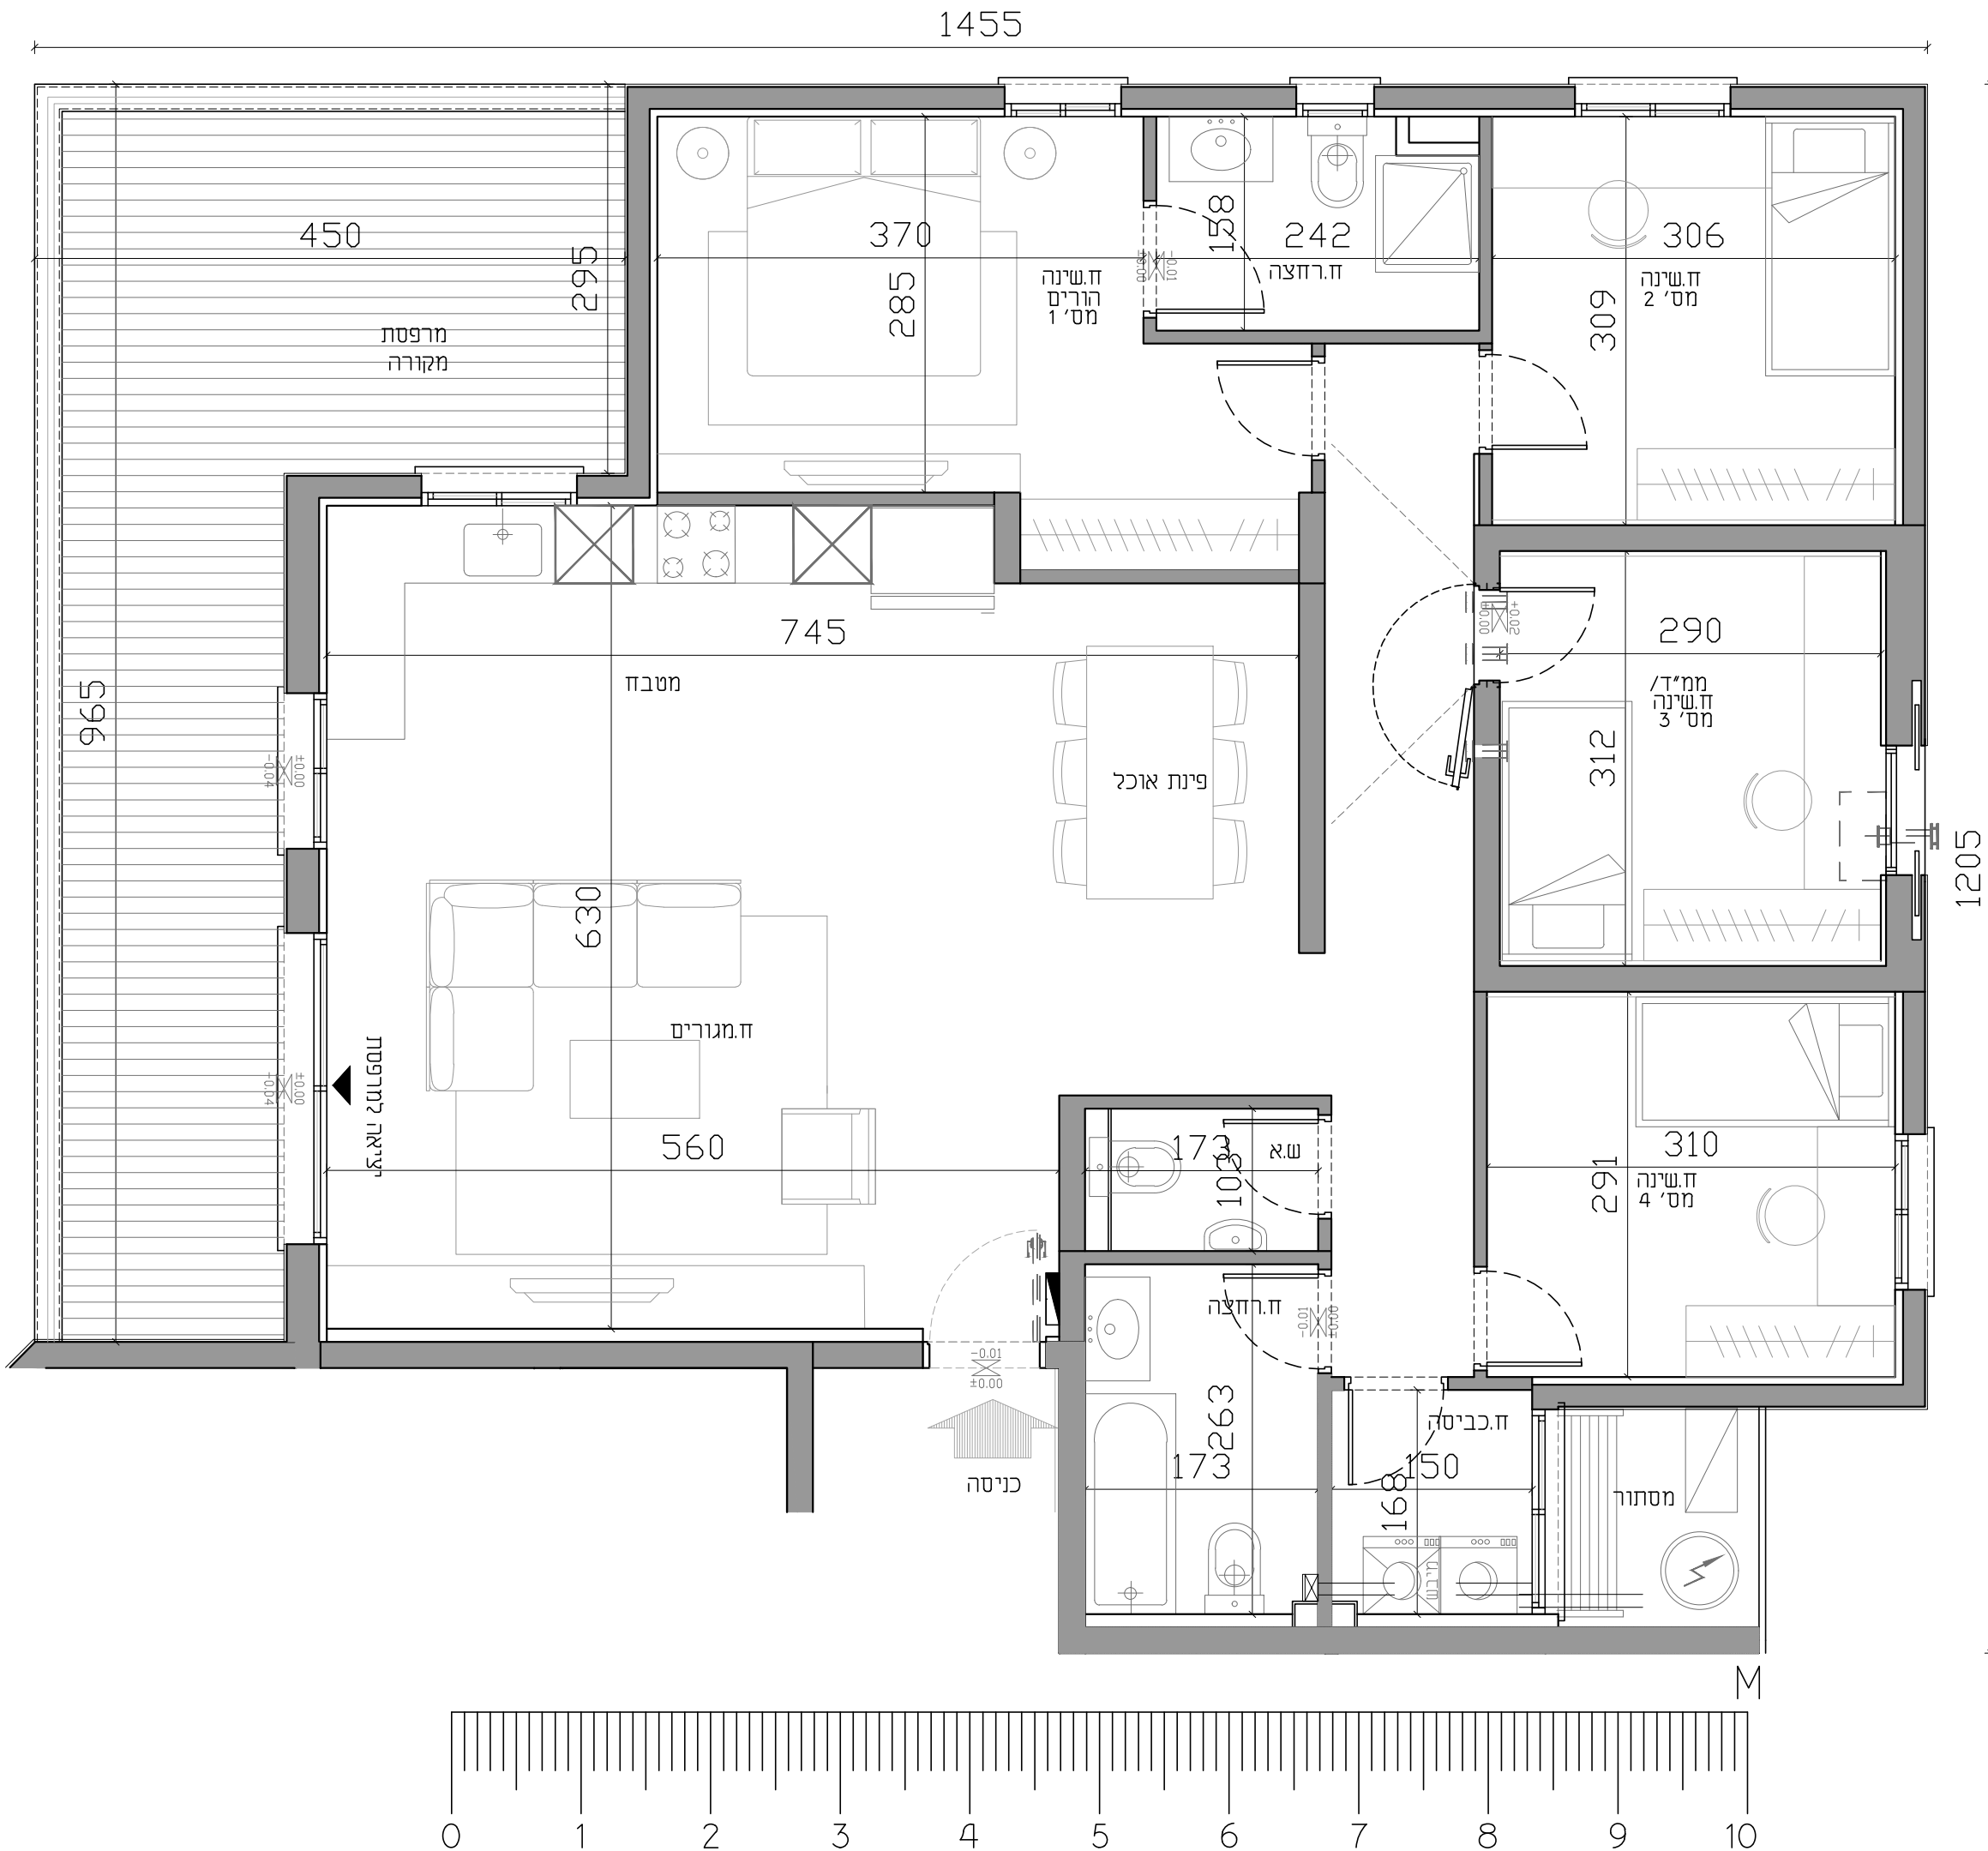

תכנית סכר

מגרש מס': 202	בניין מס':	סיפור: A
קומה	מס' חדרים	דירה מס'
קרקע	5	10


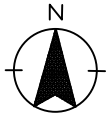


קניינים: 150 מוקטן
תאריך:

שטח הרוכש
מס' דירה
מס' חניה
תאריך
חתימה

חתימת המוכר:

סכמת מגרש

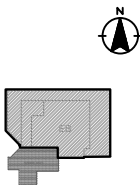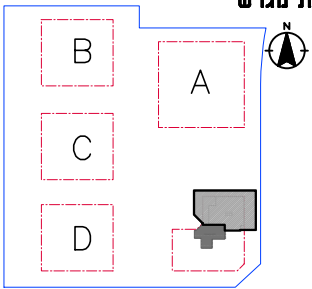

ע-3	18
7-ק	17
6-ק	16
5-ק	15
4-ק	14
3-ק	13
2-ק	12
1-ק	11
	10
	9
	8
	7
	6
	5
	4
	3
	2
	1

חזת סכמתי סכמת קומה

שטח דירה	127 מר
שטח גינה	149 מר
שטח מרפסת לא מקורה	
שטח מחסן צמוד דירה	

ייתכנו שינויים והתאמות בשל דרישות הרשויות. המתכנים והיזמים. יש לקרוא את התכנית יחד עם הערות ומקרא סימונים המופיעים בדף הערות ובצמוד למפרט סכר.

הערות:

1. ראה נספח הערות ומקרא בתחילת

חוברת זו

2. לפני קבלת היתר בנייה, בפוף לשינויים בהתאם להיתר שיתקבל

לפני היתר בנייה

