
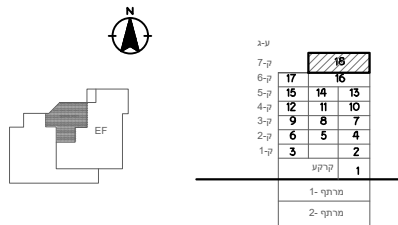


תכנית
קומה 07
דירה 18

סכמת מגרש

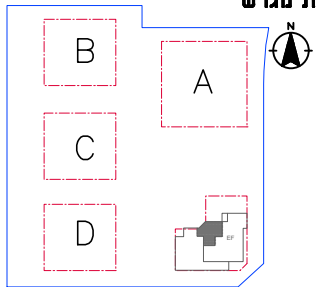


סכמת קומה


חזת סכמתי

ייתכנו שינויים והתאמות בשל דרישות הרשויות. המותכנים והיועצים יש לקרוא את התכנית יחד עם הערות ומקרא סימונים המופיעים בדף הערות ובצמוד למפרט סכר.

- הערות:
1. נספח הערות ומקרא בתחילת חוברת זו
 2. כלפני קבלת היתר בנייה, כפוף לשינויים בהתאם להיתר שיתקבל

לפני היתר בנייה

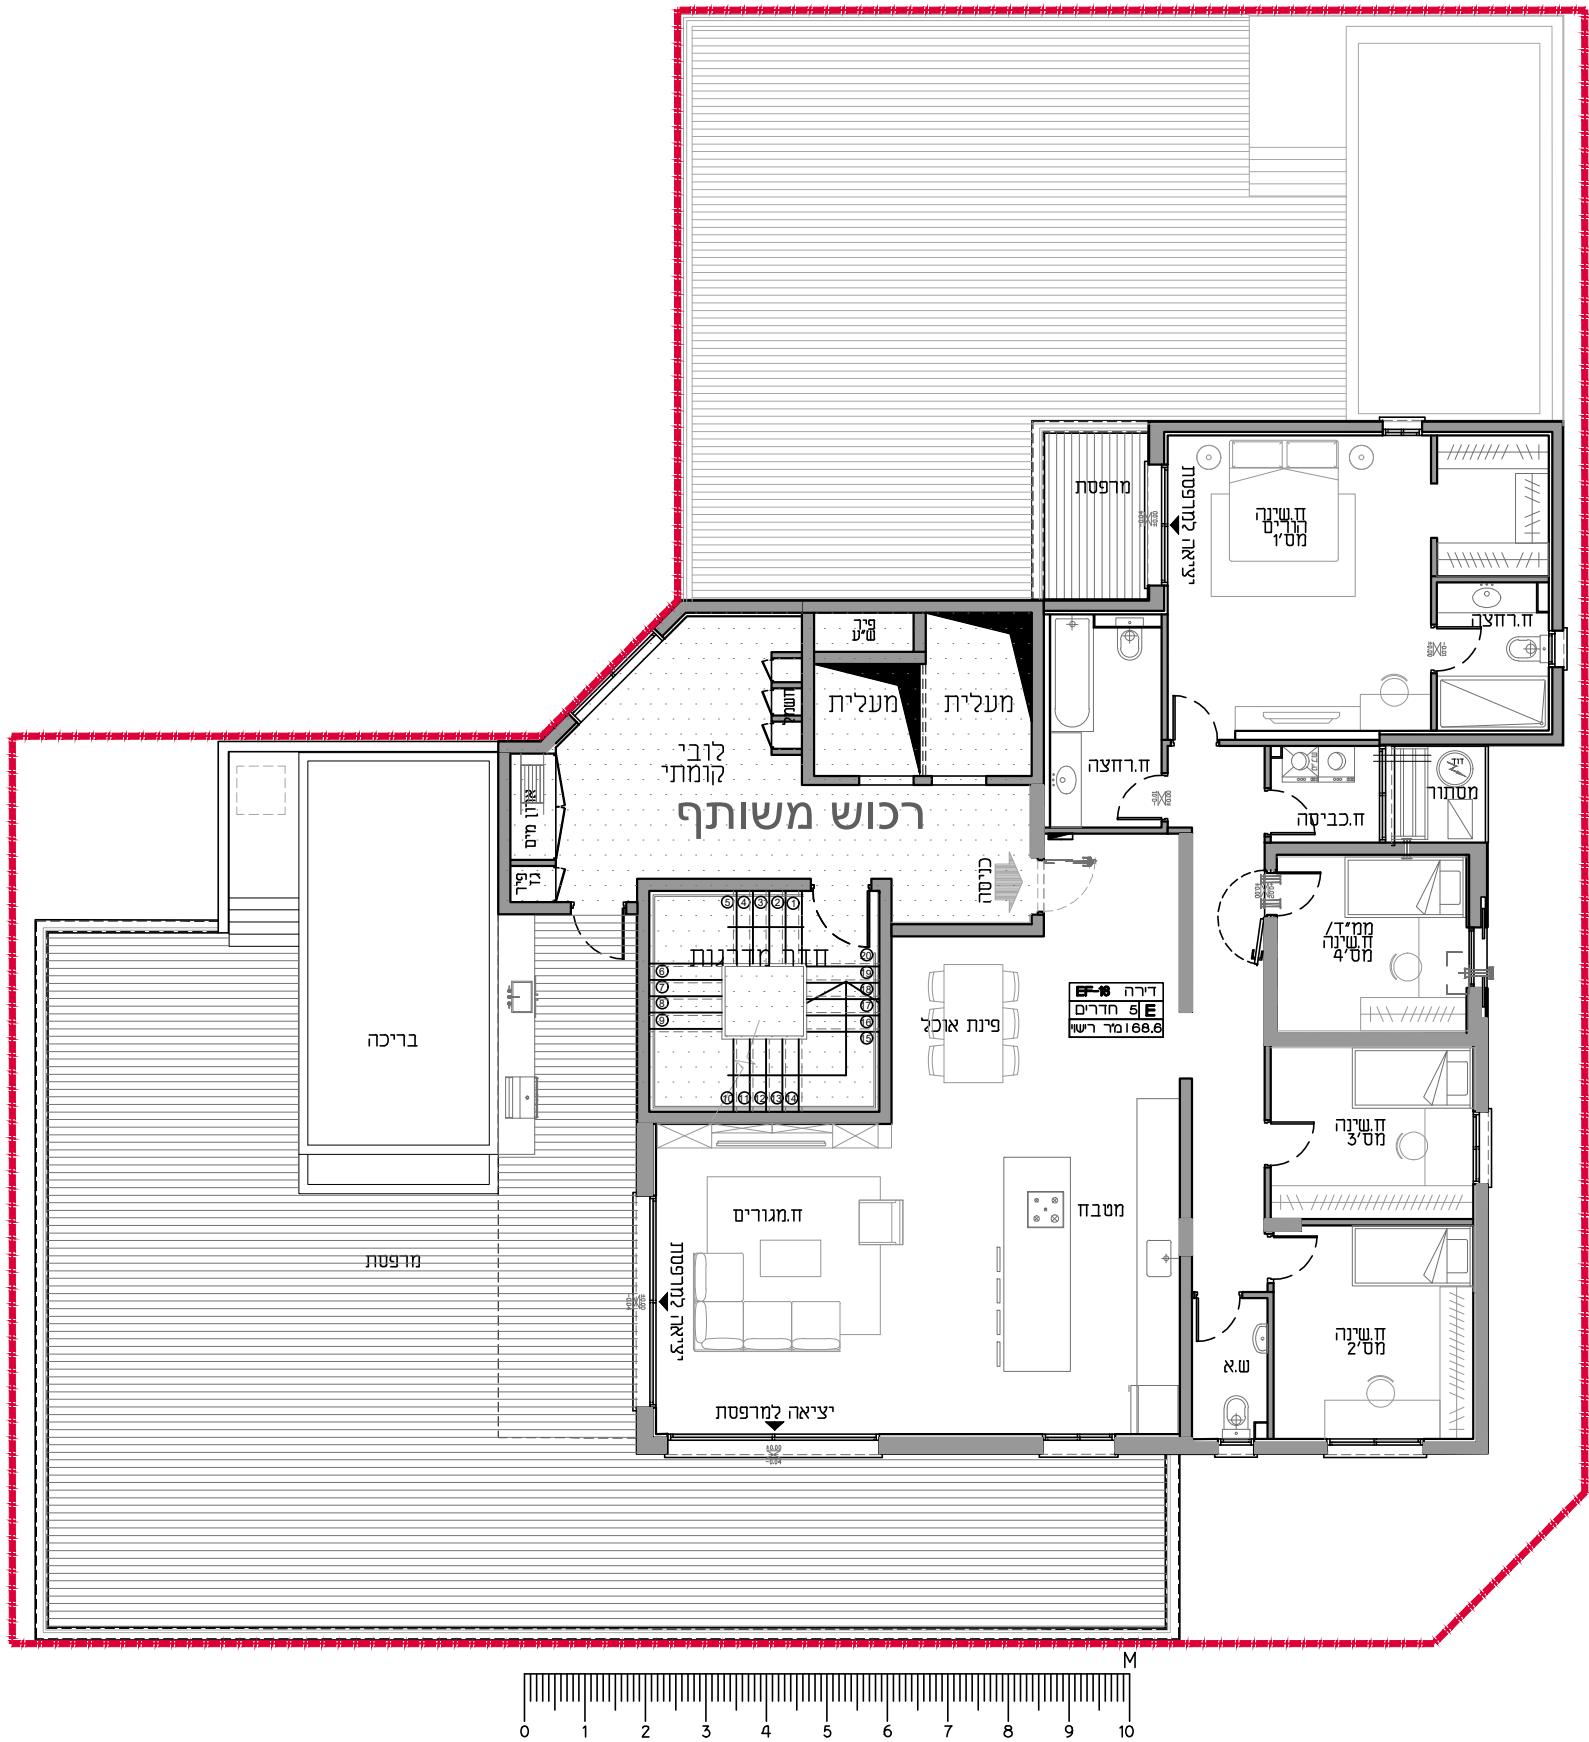


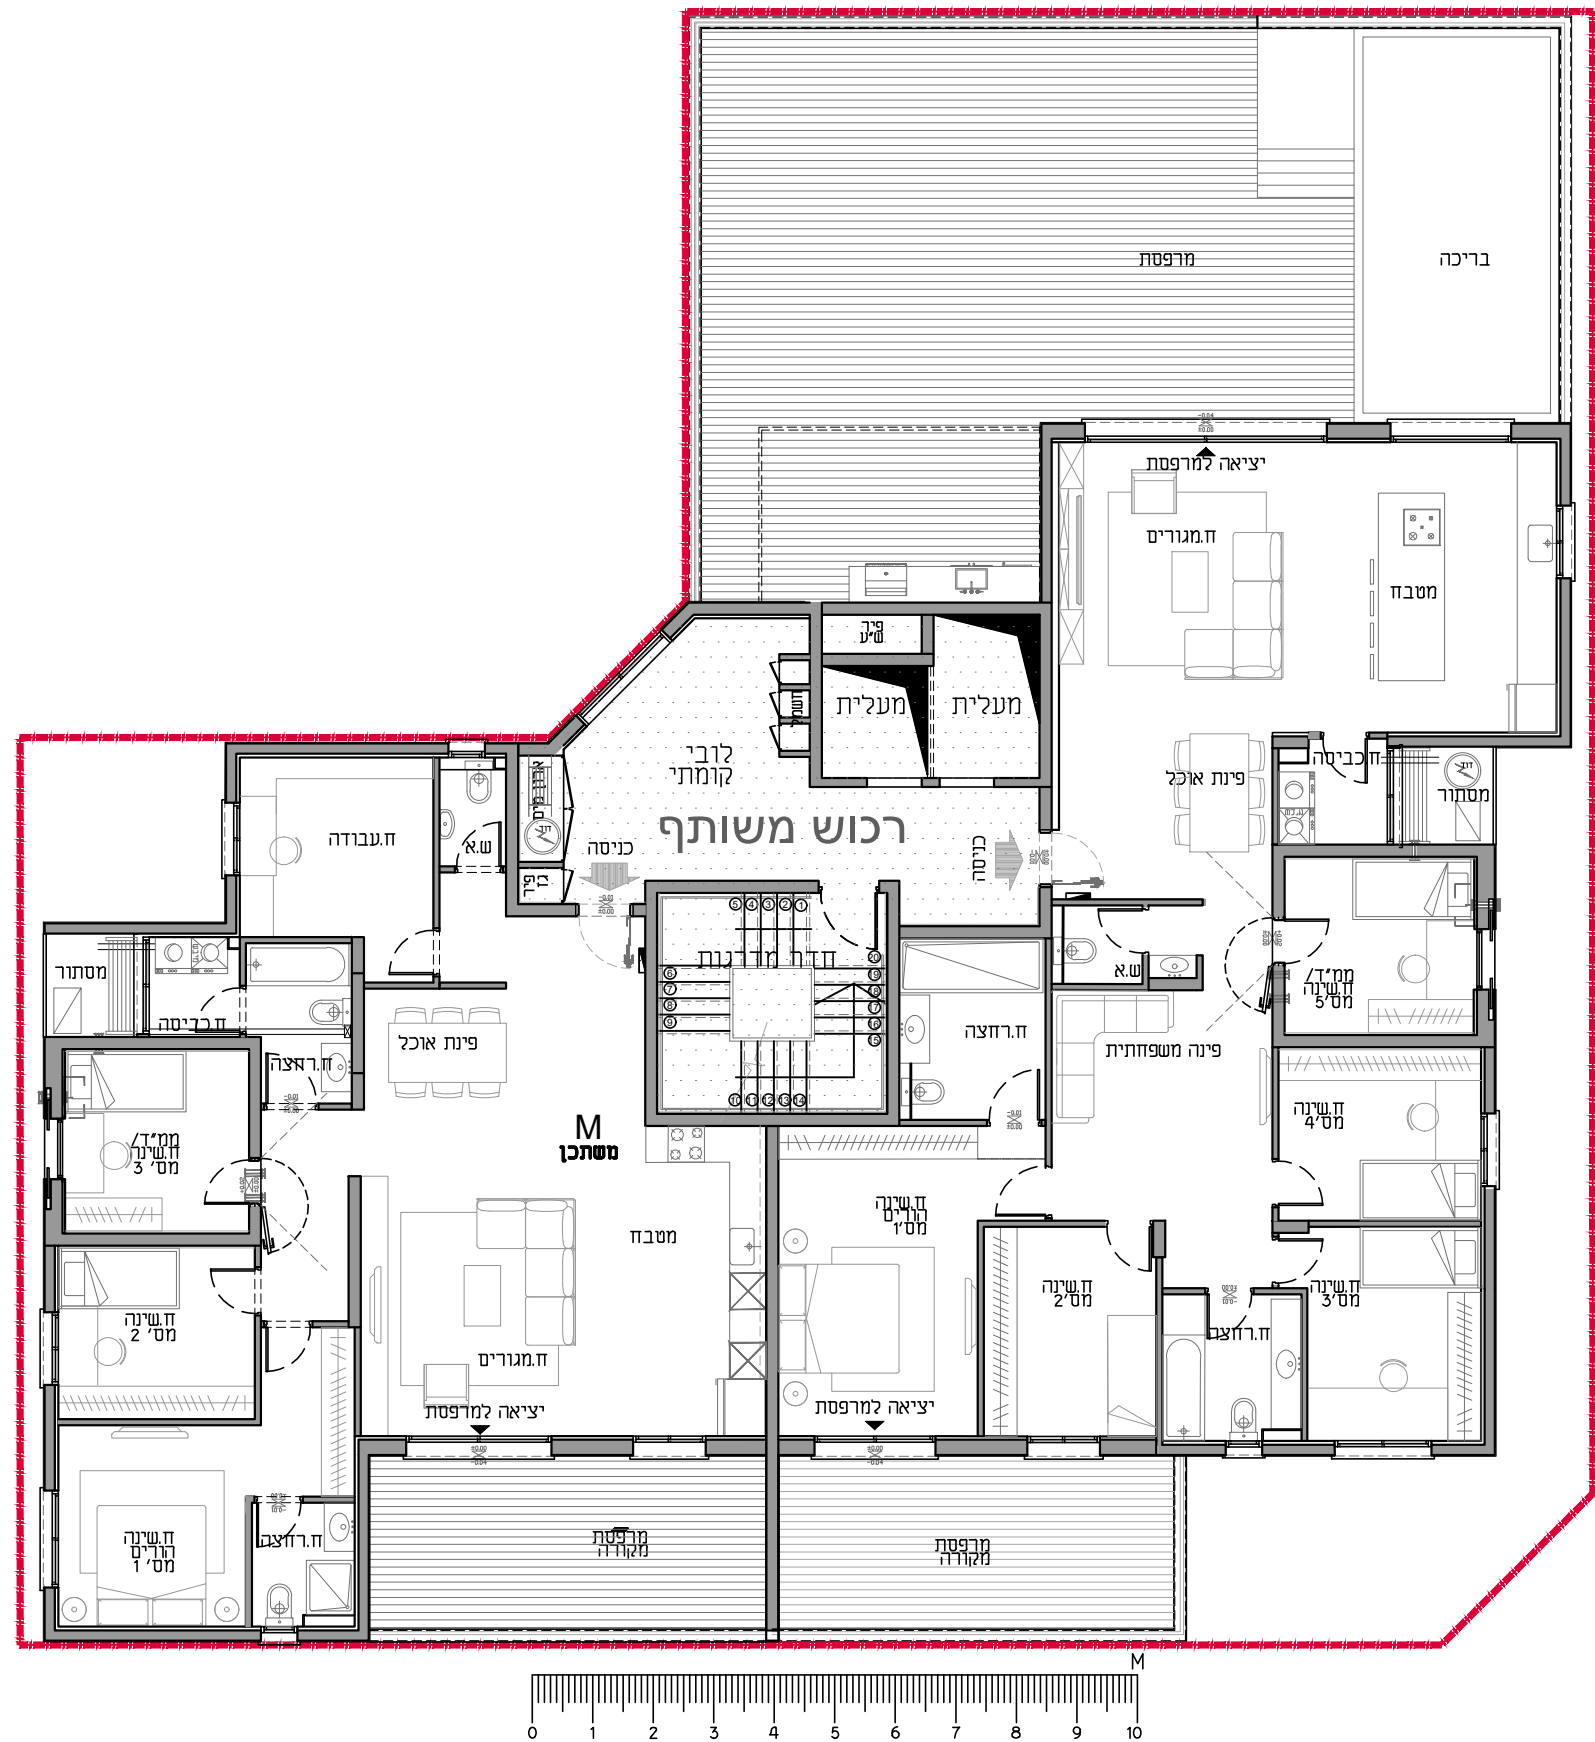




קניין: 1125

תכנית
קומה 02-05
דירה 04-15

סכמת מגרש

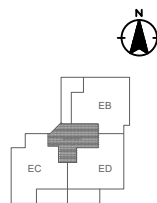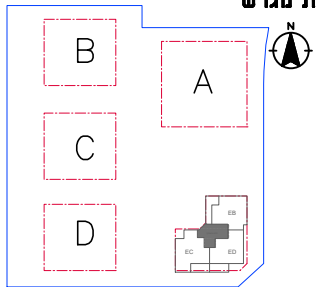

ק-7	16
ק-6	17
ק-5	18
ק-4	19
ק-3	20
ק-2	21
ק-1	22
קרקע	1
מרתף-1	
מרתף-2	

סכמת קומה

חזת סכמתי


ייתכנו שינויים והתאמות בשל דרישות הרשויות, המוכנים והיועצים. יש לקרוא את התכנית יחד עם הערות ומקרא סימונים המופיעים בדף הערות ובצמוד למפרט סכר.


הערות:


1. ראה נספח הערות ומקרא בתחילת חוברת זו

2. לפני קבלת היתר בנייה, כפוף לשינויים בהתאם להיתר שיתקבל

לפני היתר בנייה

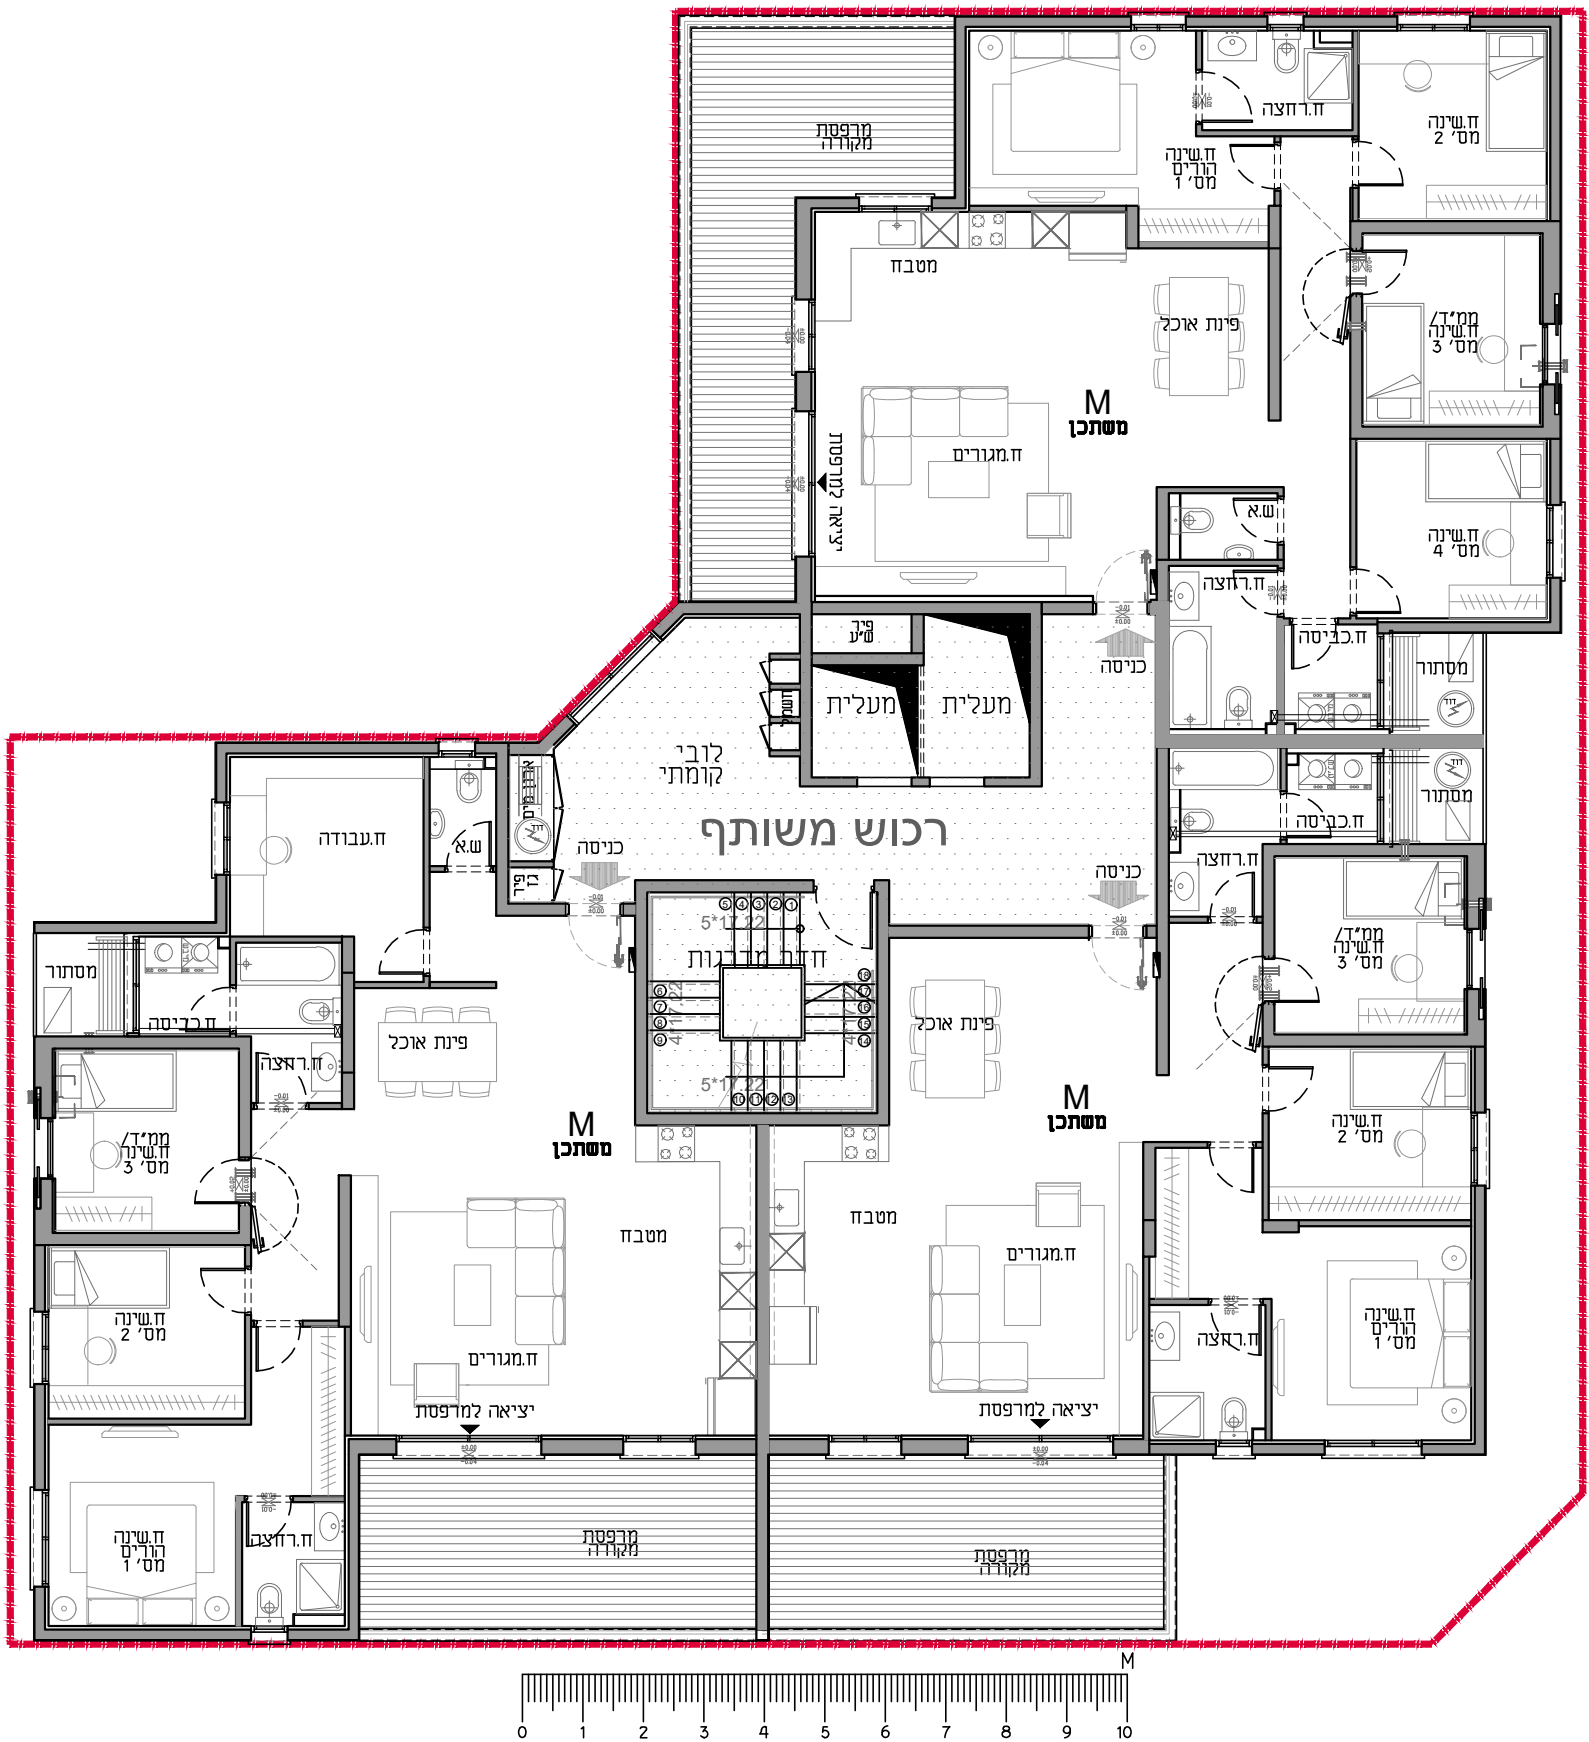

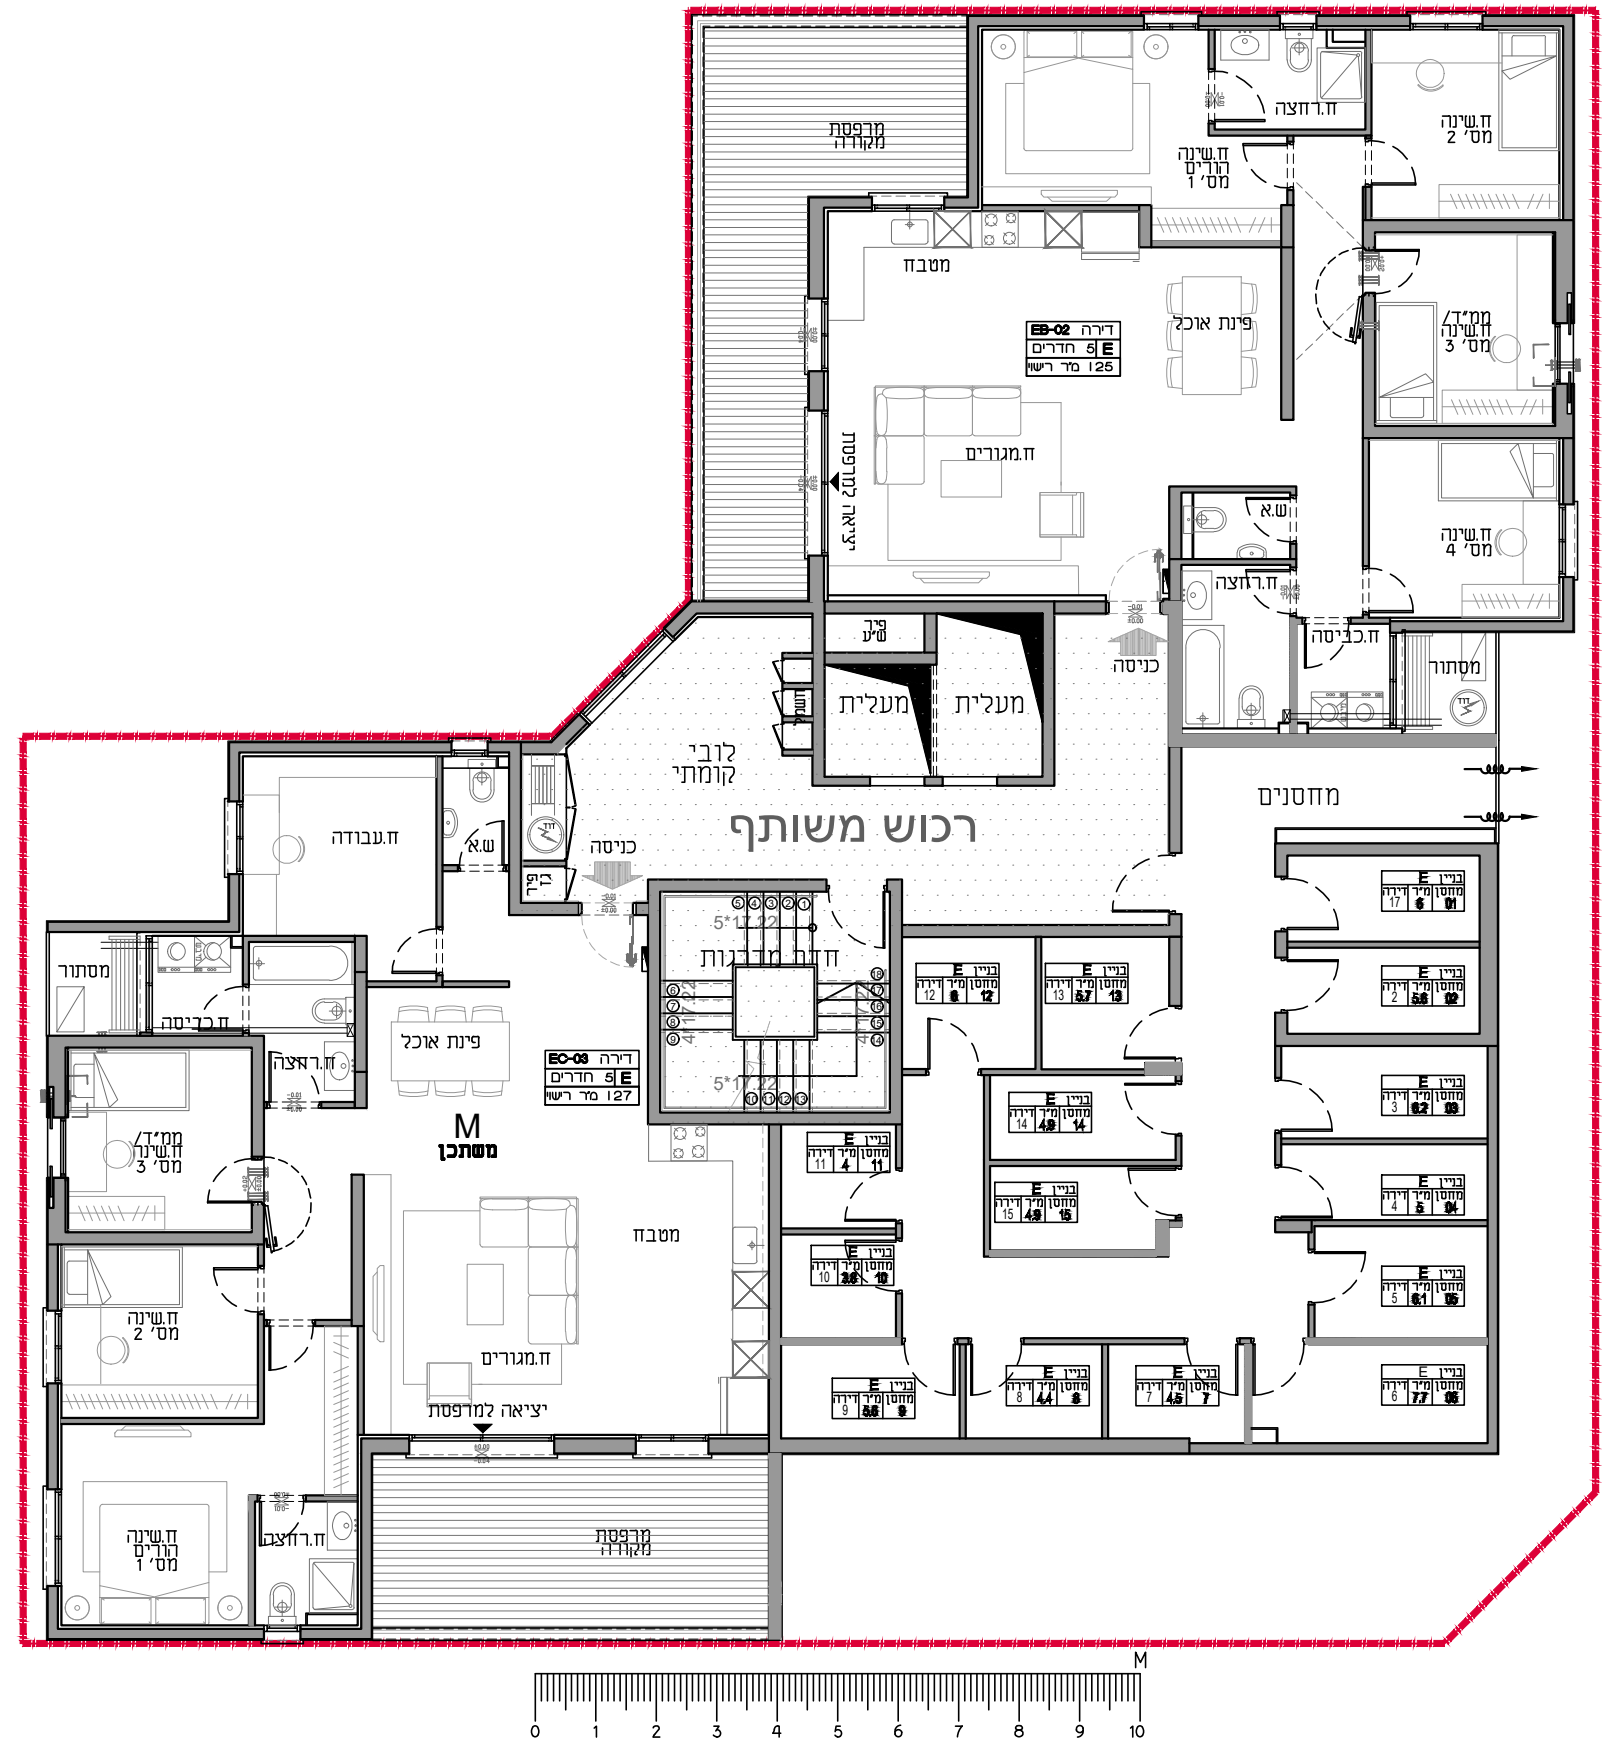

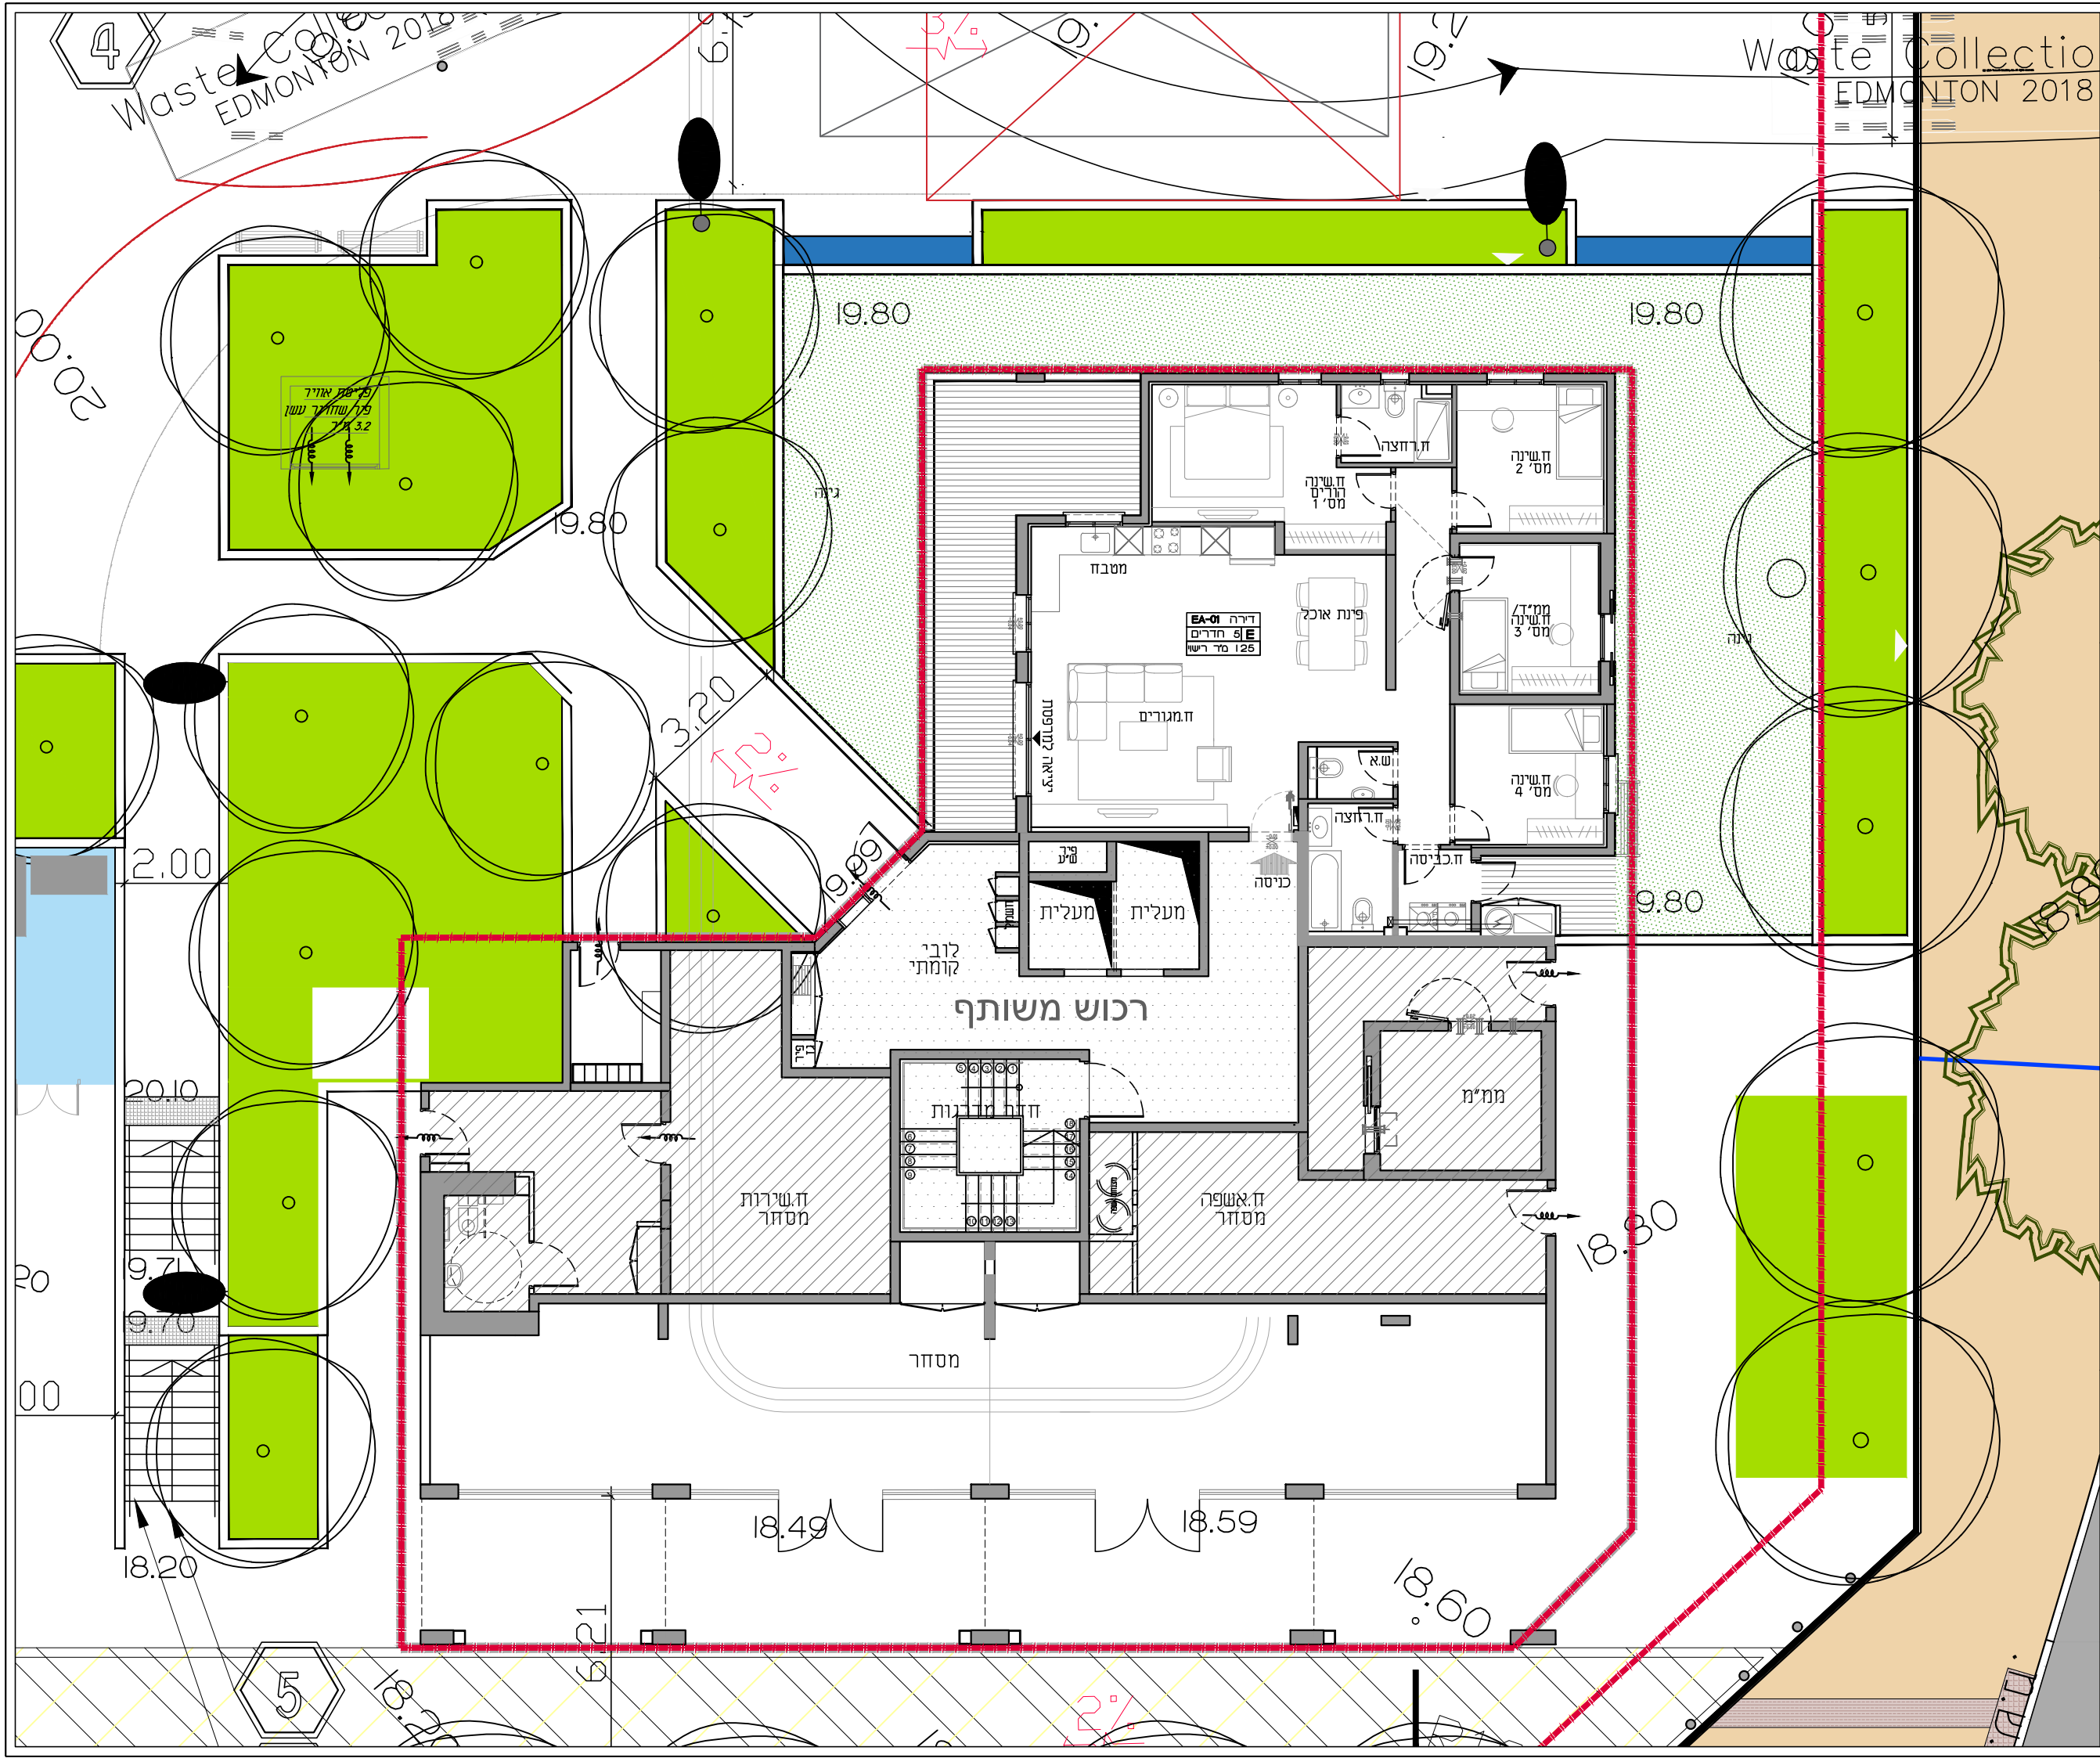

תכנית סכר


בניין: E

קנייני: 1125

תכנית

קומת קרקע

דירה 01

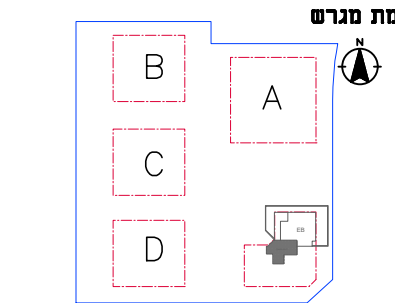

סכמת קומה

18	17	16
15	14	13
12	11	10
9	8	7
6	5	4
3	2	1

מרחק: 1- מרחק 2- מרחק

חזת סכמתי



ייתכנו שינויים והתאמות בשל דרישות הרשויות, המוכנים והיועצים. יש לקרוא את התכנית יחד עם הערות ומקרא סימונים המופיעים בדף הערות ובצמוד למפרט סכר. הערות: 1. ראה נספח הערות ומקרא בתחילת חוברת זו 2. כלפני קבלת היתר בנייה, כפוף לשינויים בהתאם להיתר שיתקבל

לפני היתר בנייה



תכנית
קומה -1
מרתף

סכמת מגרש

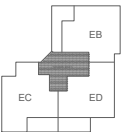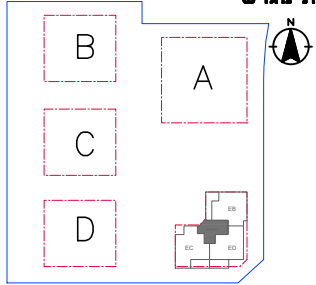

קומה	18
7-ק	17
6-ק	16
5-ק	15
4-ק	14
3-ק	13
2-ק	12
1-ק	11
קרקע	10
מרתף	9
2-מרתף	8
	7
	6
	5
	4
	3
	2
	1



סכמת קומה

חזת סכמתי

ייתכנו שינויים והתאמות בשל דרישות הרשויות, המוכנים והיועצים. יש לקרוא את התכנית יחד עם הערות ומקרא סימונים המופיעים בדף הערות ובצמוד למפרט מכר.

- הערות:
1. ראה נספח הערות ומקרא בתחילת חוברת זו
 2. כלפני קבלת היתר בנייה, כפוף לשינויים בהתאם להיתר שיתקבל

לפני היתר בנייה

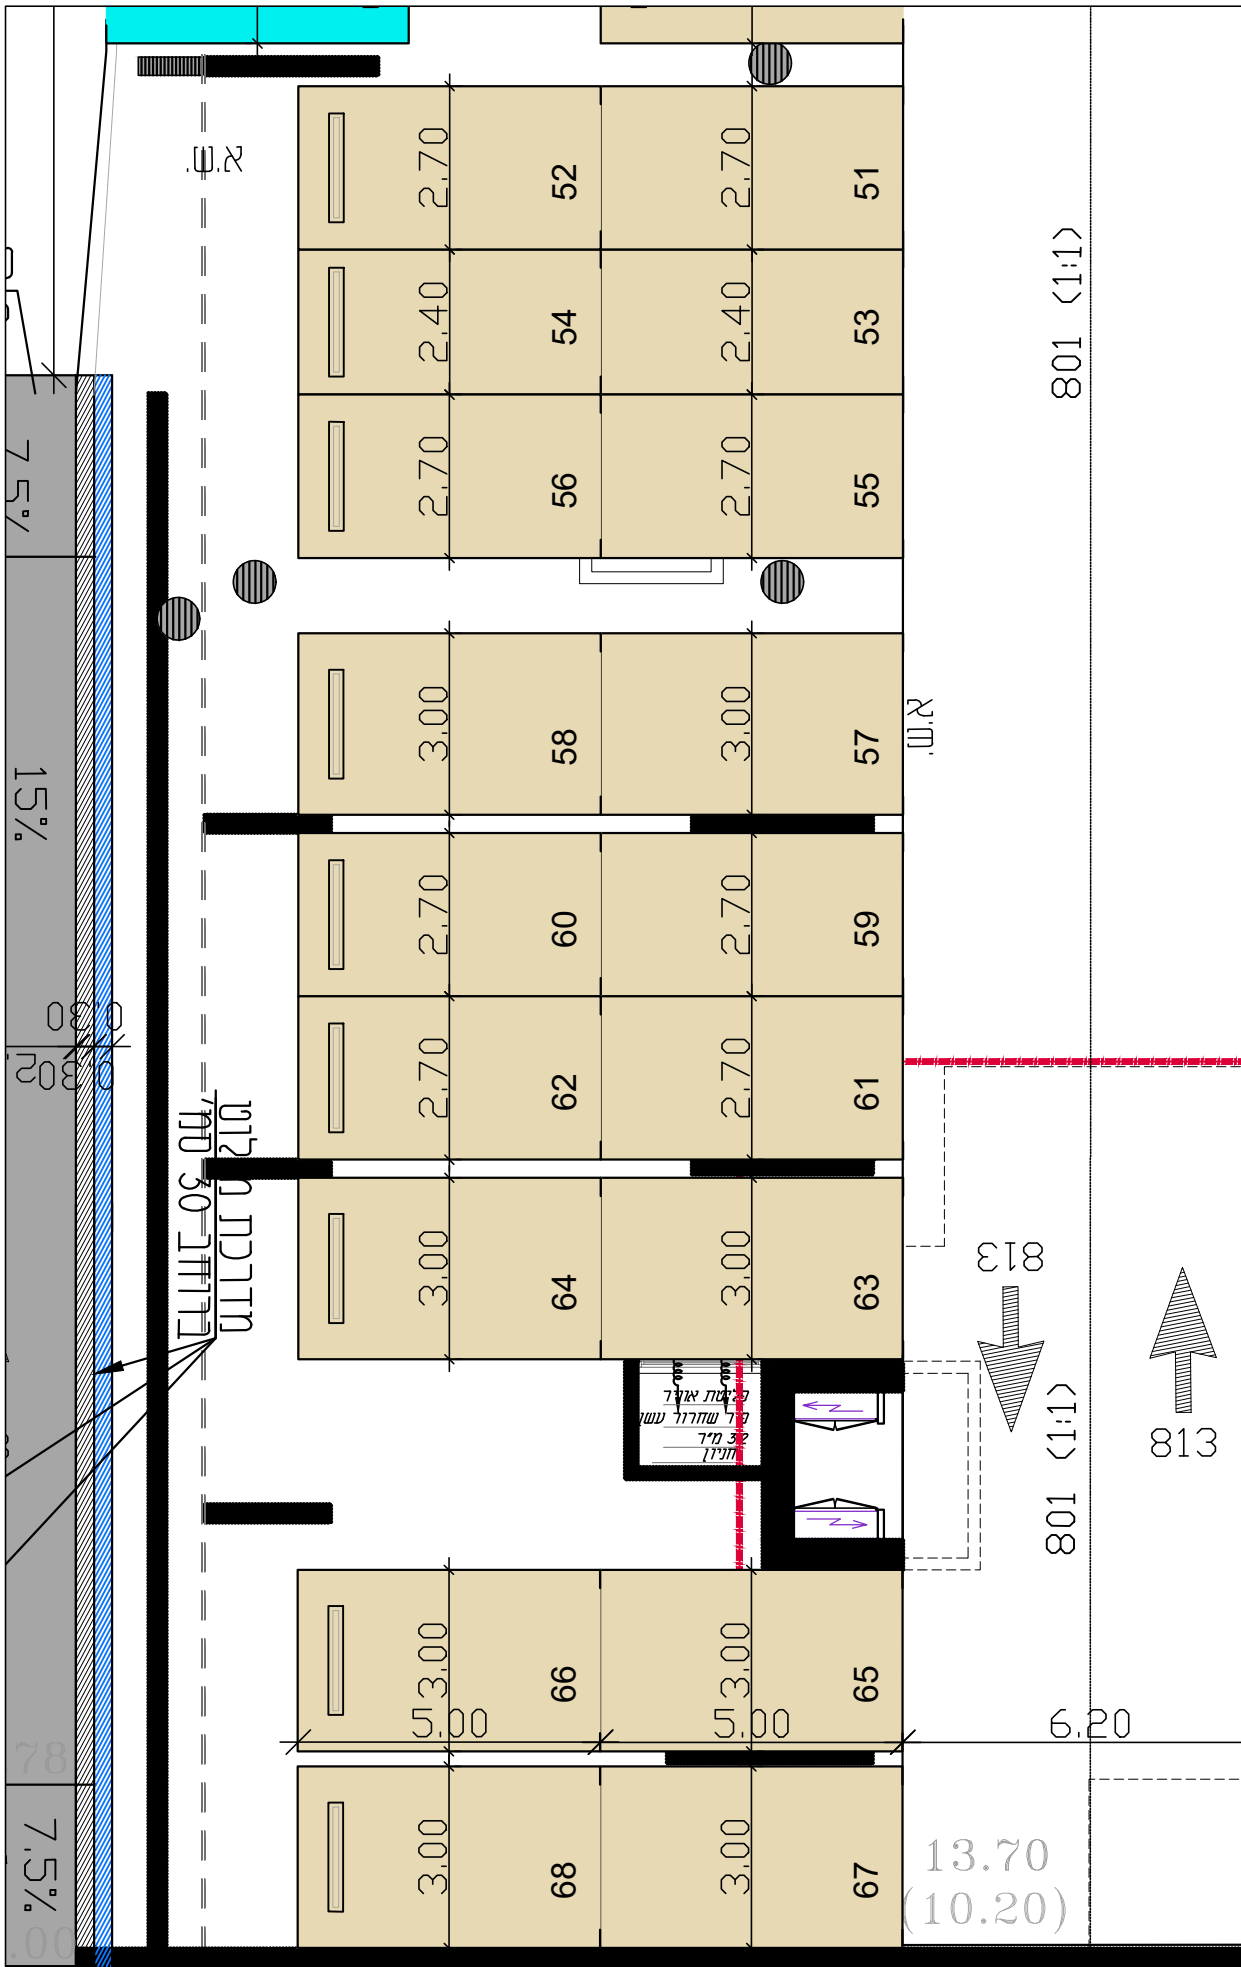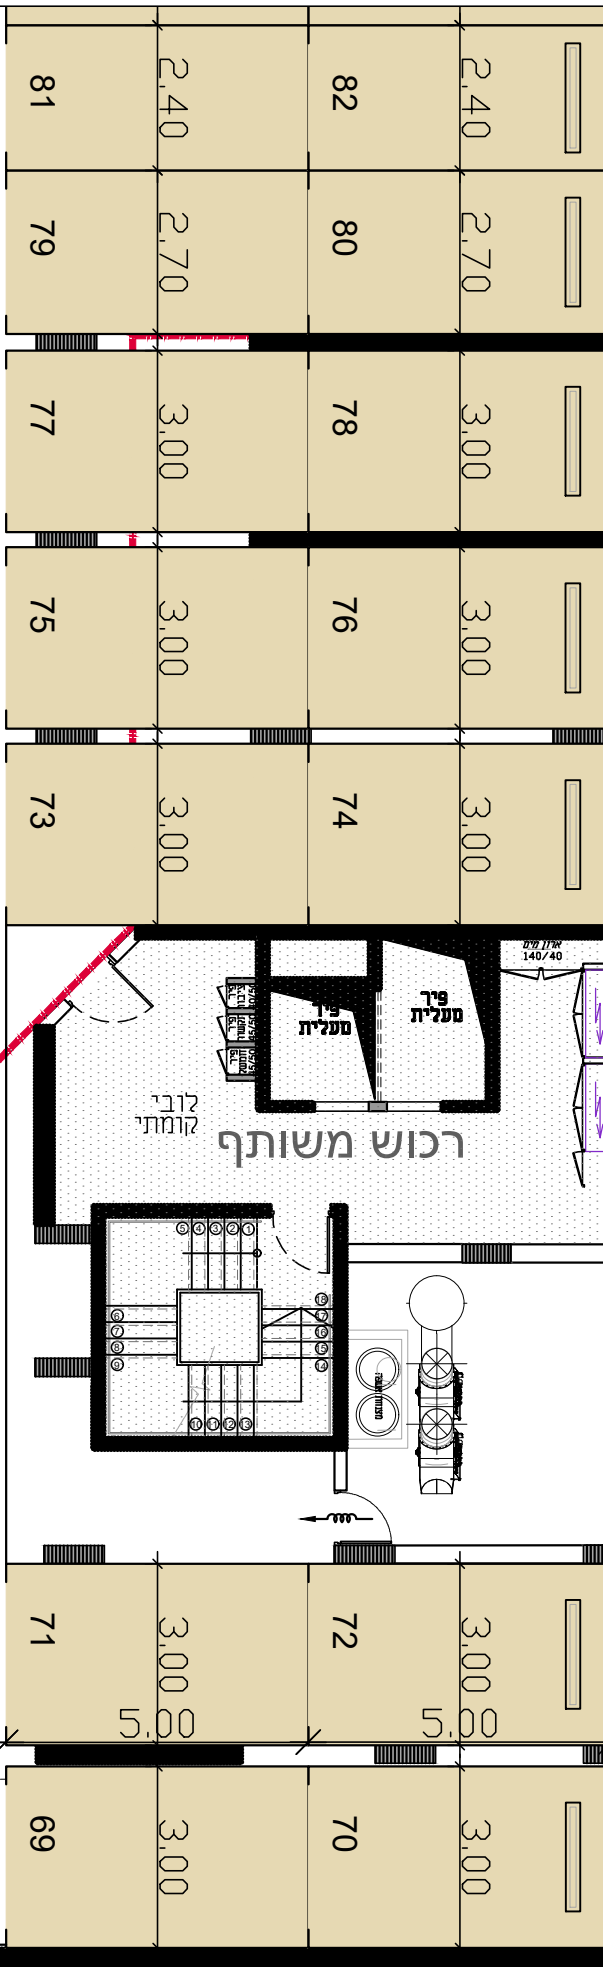

ייתכנו שינויים והתאמות בשל
דרישות הרשויות. המתכנים והיועצים
יש לקרוא את התכניות יחד עם
הערות ומקרא סימונים המופיעים
בדף הערות ובצמוד למפרט מכר.

הערות:

1. ראה נספח הערות ומקרא בתחילת חוברת זו

2. לפני קבלת היתר בנייה, כפוף לשינויים בהתאם להיתר שיתקבל

לפני היתר בנייה

